ДИЗАЙН-ПРОЕКТ

Дизайн-проект дуплекса в поселке «Зеленоградский»

Архитектурное проектирование и дизайн интерьера
polaris-design.ru +7 (495) 740-50-10

POLARIS DESIGN

ООО«Polaris» polaris-design.ru

Москва 2014

Лист	Наименование	Примечание
1	Обмерочный план помещений	1 этаж
2	Обмерочный план помещений	2 этаж
3	Обмерочный план помещений	3 этаж
4	План возводимых конструкций	1 этаж
5	План возводимых конструкций	2 этаж
6	План возводимых конструкций	3 этаж
7	План помещений после перепланировки	1 этаж
8	План помещений после перепланировки	2 этаж
9	План помещений после перепланировки	3 этаж
10	Функциональное зонирование, расстановка мебели и сантехнического оборудования	1 этаж
11	Функциональное зонирование, расстановка мебели и сантехнического оборудования	2 этаж
12	Функциональное зонирование, расстановка мебели и сантехнического оборудования	3 этаж
13	План укладки напольного покрытия	1 этаж
14	План укладки напольного покрытия	2 этаж
15	План укладки напольного покрытия	3 этаж
16	План монтажа потолочных конструкций	1 этаж
17	План монтажа потолочных конструкций	2 этаж
18	План монтажа потолочных конструкций	3 этаж
19	План монтажа осветительных приборов	1 этаж
20	План монтажа осветительных приборов	2 этаж
21	План монтажа осветительных приборов	3 этаж
22	План монтажа электротехнического оборудования	1 этаж
23	План монтажа электротехнического оборудования	2 этаж
24	План монтажа электротехнического оборудования	3 этаж
25	Схема управления освещением	1 этаж
26	Схема управления освещением	2 этаж
27	Схема управления освещением	3 этаж
28	Схема монтажа радиаторов отопления и теплых полов	1 этаж
29	Схема монтажа радиаторов отопления и теплых полов	2 этаж
30	Схема монтажа радиаторов отопления и теплых полов	3 этаж
31	Схема вентиляции и кондиционирования	1 этаж
32	Схема вентиляции и кондиционирования	2 этаж
33	Схема вентиляции и кондиционирования	3 этаж
34	Схема маркировки разверток стен	1 этаж
35	Схема маркировки разверток стен	2 этаж
36	Схема маркировки разверток стен	3 этаж
37	Развертки стен по лестнице 1–2 этаж	1 этаж
38	Развертки стен помещения 2,3,4	1 этаж
39	Развертки стен помещения 1,3,5,6	2 этаж
40	Развертки стен помещения 4	2 этаж
41	Развертки стен помещения 2	2 этаж
42	Развертки стен помещения 1	3 этаж
43	Развертки стен помещения 3 и 4	3 этаж
44	Узел утепления существующей кровли	3 этаж
45	Узел утепления существующей кровли	3 этаж
46	Узел утепления существующей кровли	3 этаж
47	Сечения полов	
48	Схема устройства лестницы	

Примечание

1. Полы:
1.1 За отметку чистого пола принята отм. 0.000
1.2 Напольные покрытия: паркетная доска, керамогранитная плитка.
1.3 Данные площади указаны по проектным площадям помещений, без % на подрезку и индивидуальные особенности плитки и паркетной доски.

2. Стены и перегородки:
2.1 Внутренние стены выровнять гипсовой штукатуркой с последующей отделкой.
2.2 При окраске ипользовать матовые водоэмульсионные краски.
2.3 Предусмотреть монтаж закладных деталей в ГК конструкциях в местах подвешивания оборудования.

3. Потолки:
3.1 Выполнить устройство подвесного потолка из ГК конструкций согласно плану монтажа.
3.2 При окраске использовать матовые водоэмульсионные краски.

4. Освещение:
4.1 Наименование светильников указано на плане монтажа осветительных приборов.
4.2 Для светодиодной подсветки предусмотреть места расположения трансформаторов.

5. Электрика:
5.1 Все выключатели и розетки устанавливать на расстоянии 200мм от дверных проемов
5.2 Высота установки выключателей 900мм если не указано иное.
5.3 Высота установки розеток 300мм если не указано иное.

Изм.	Кол. уч.	Лист	№ док.	Подпись	Дата	
Разработал						Дизайн–проект дуплекса по адресу Московская область, Солнечногорский район,коттеджный поселок Зеленоградский.
						Перечень чертежей проекта. — Стадия: ДП; Лист: ; Листов:
						Polaris–Design

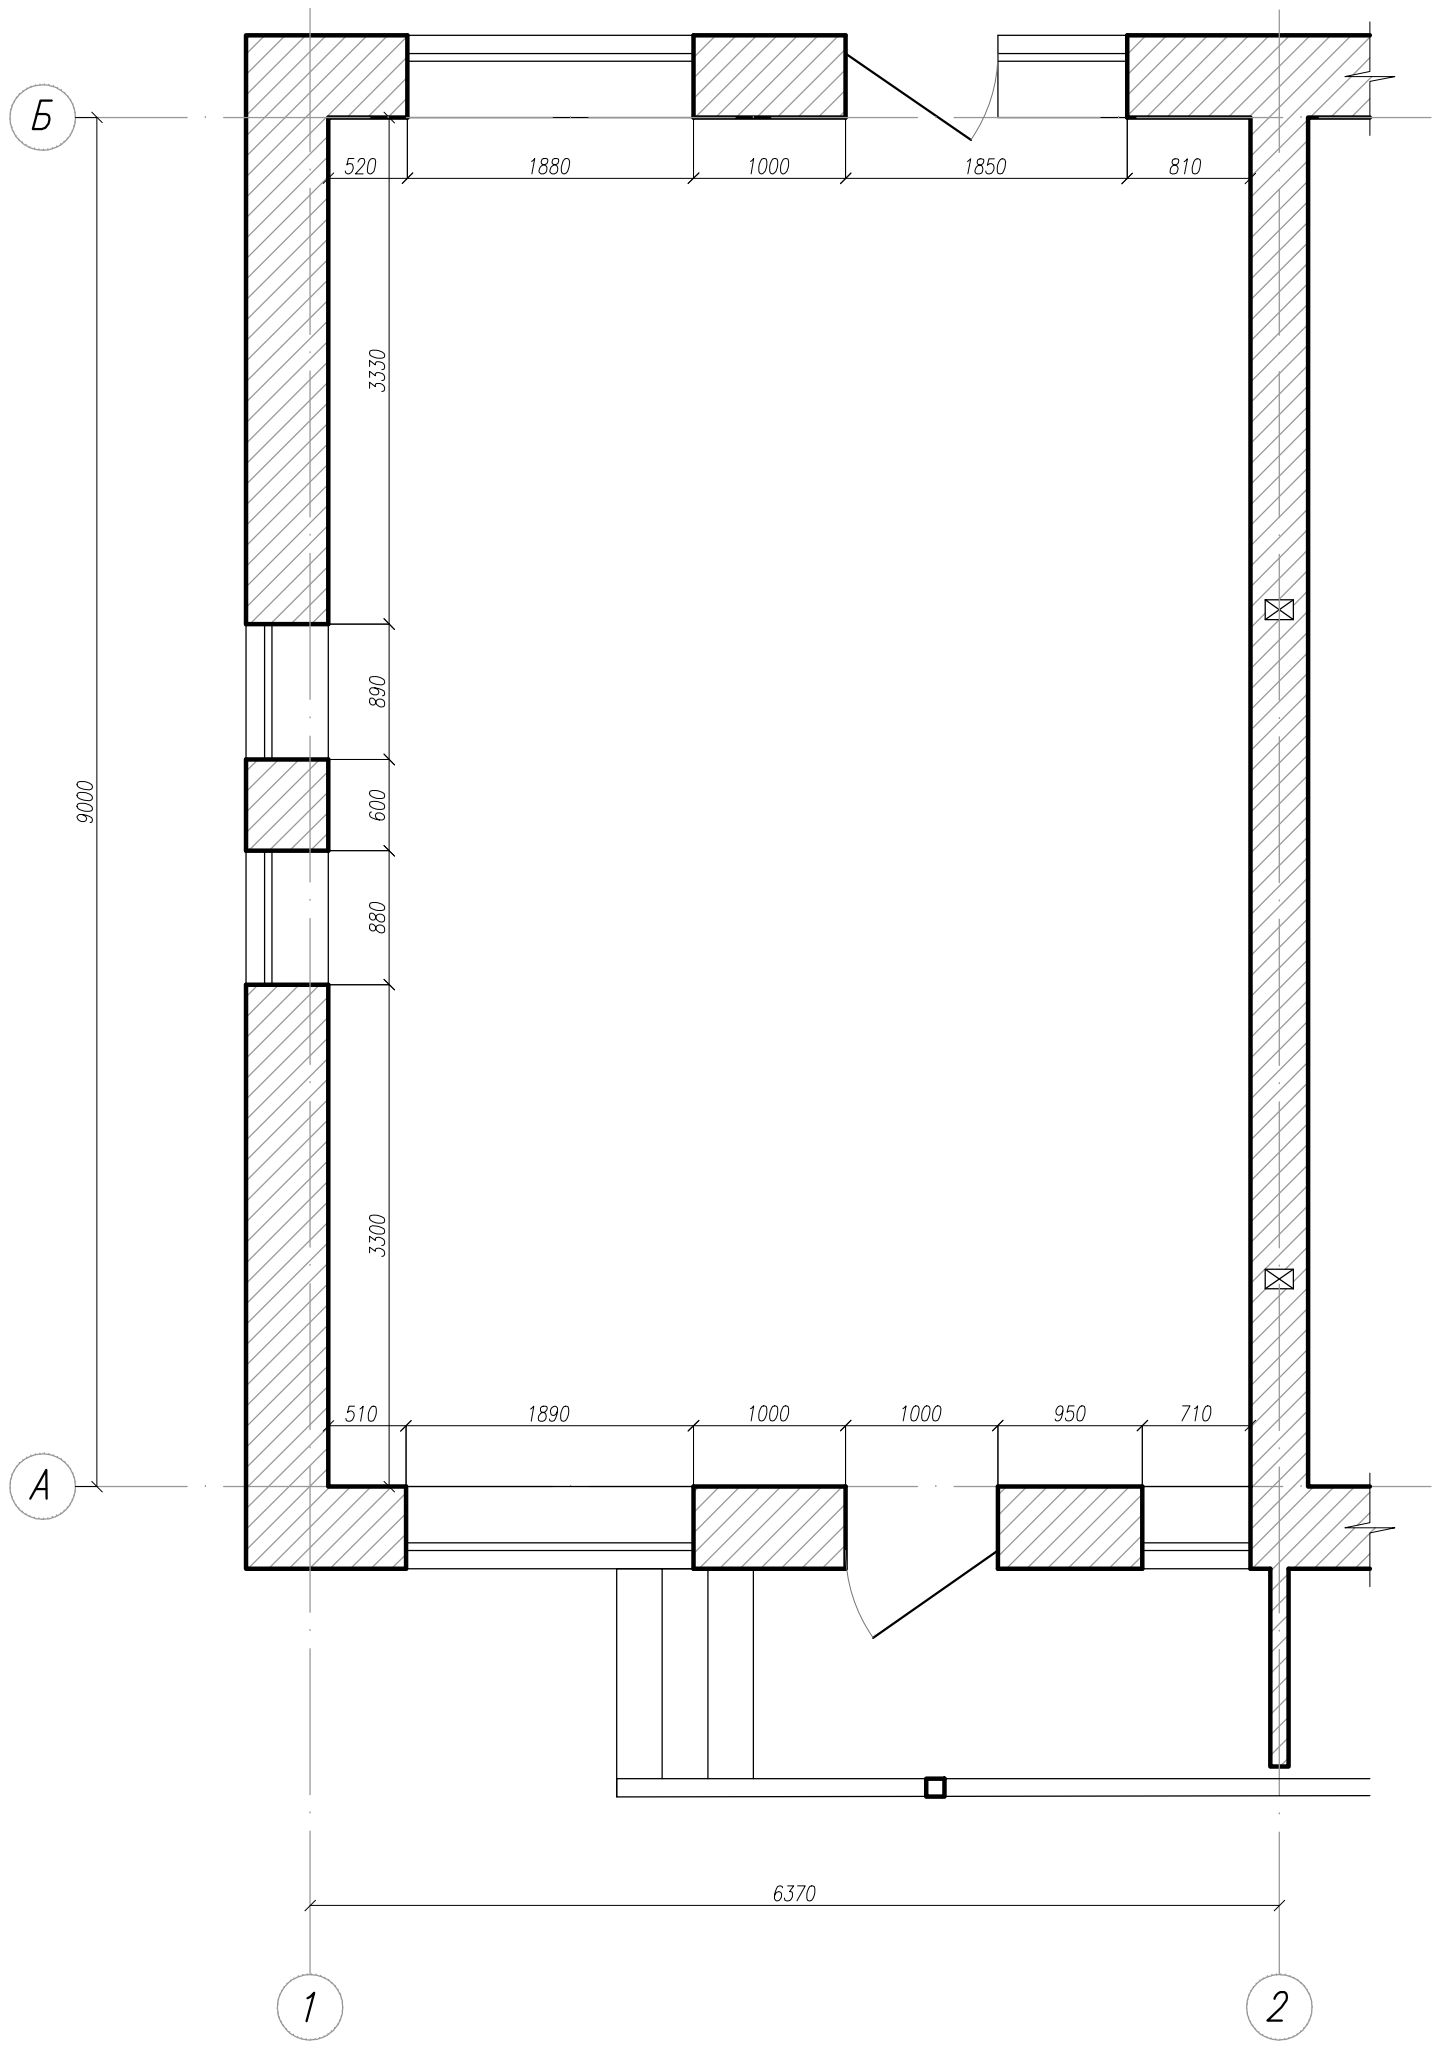

Изм.	Кол. уч.	Лист	№ док.	Подпись	Дата	
Разработал						Дизайн–проект дуплекса по адресу Московская область, Солнечногорский район,коттеджный поселок Зеленоградский.
						Обмерочный план помещений
						Стадия: ДП; Лист: 1; Листов:
						Первый этаж
						Polaris–Design

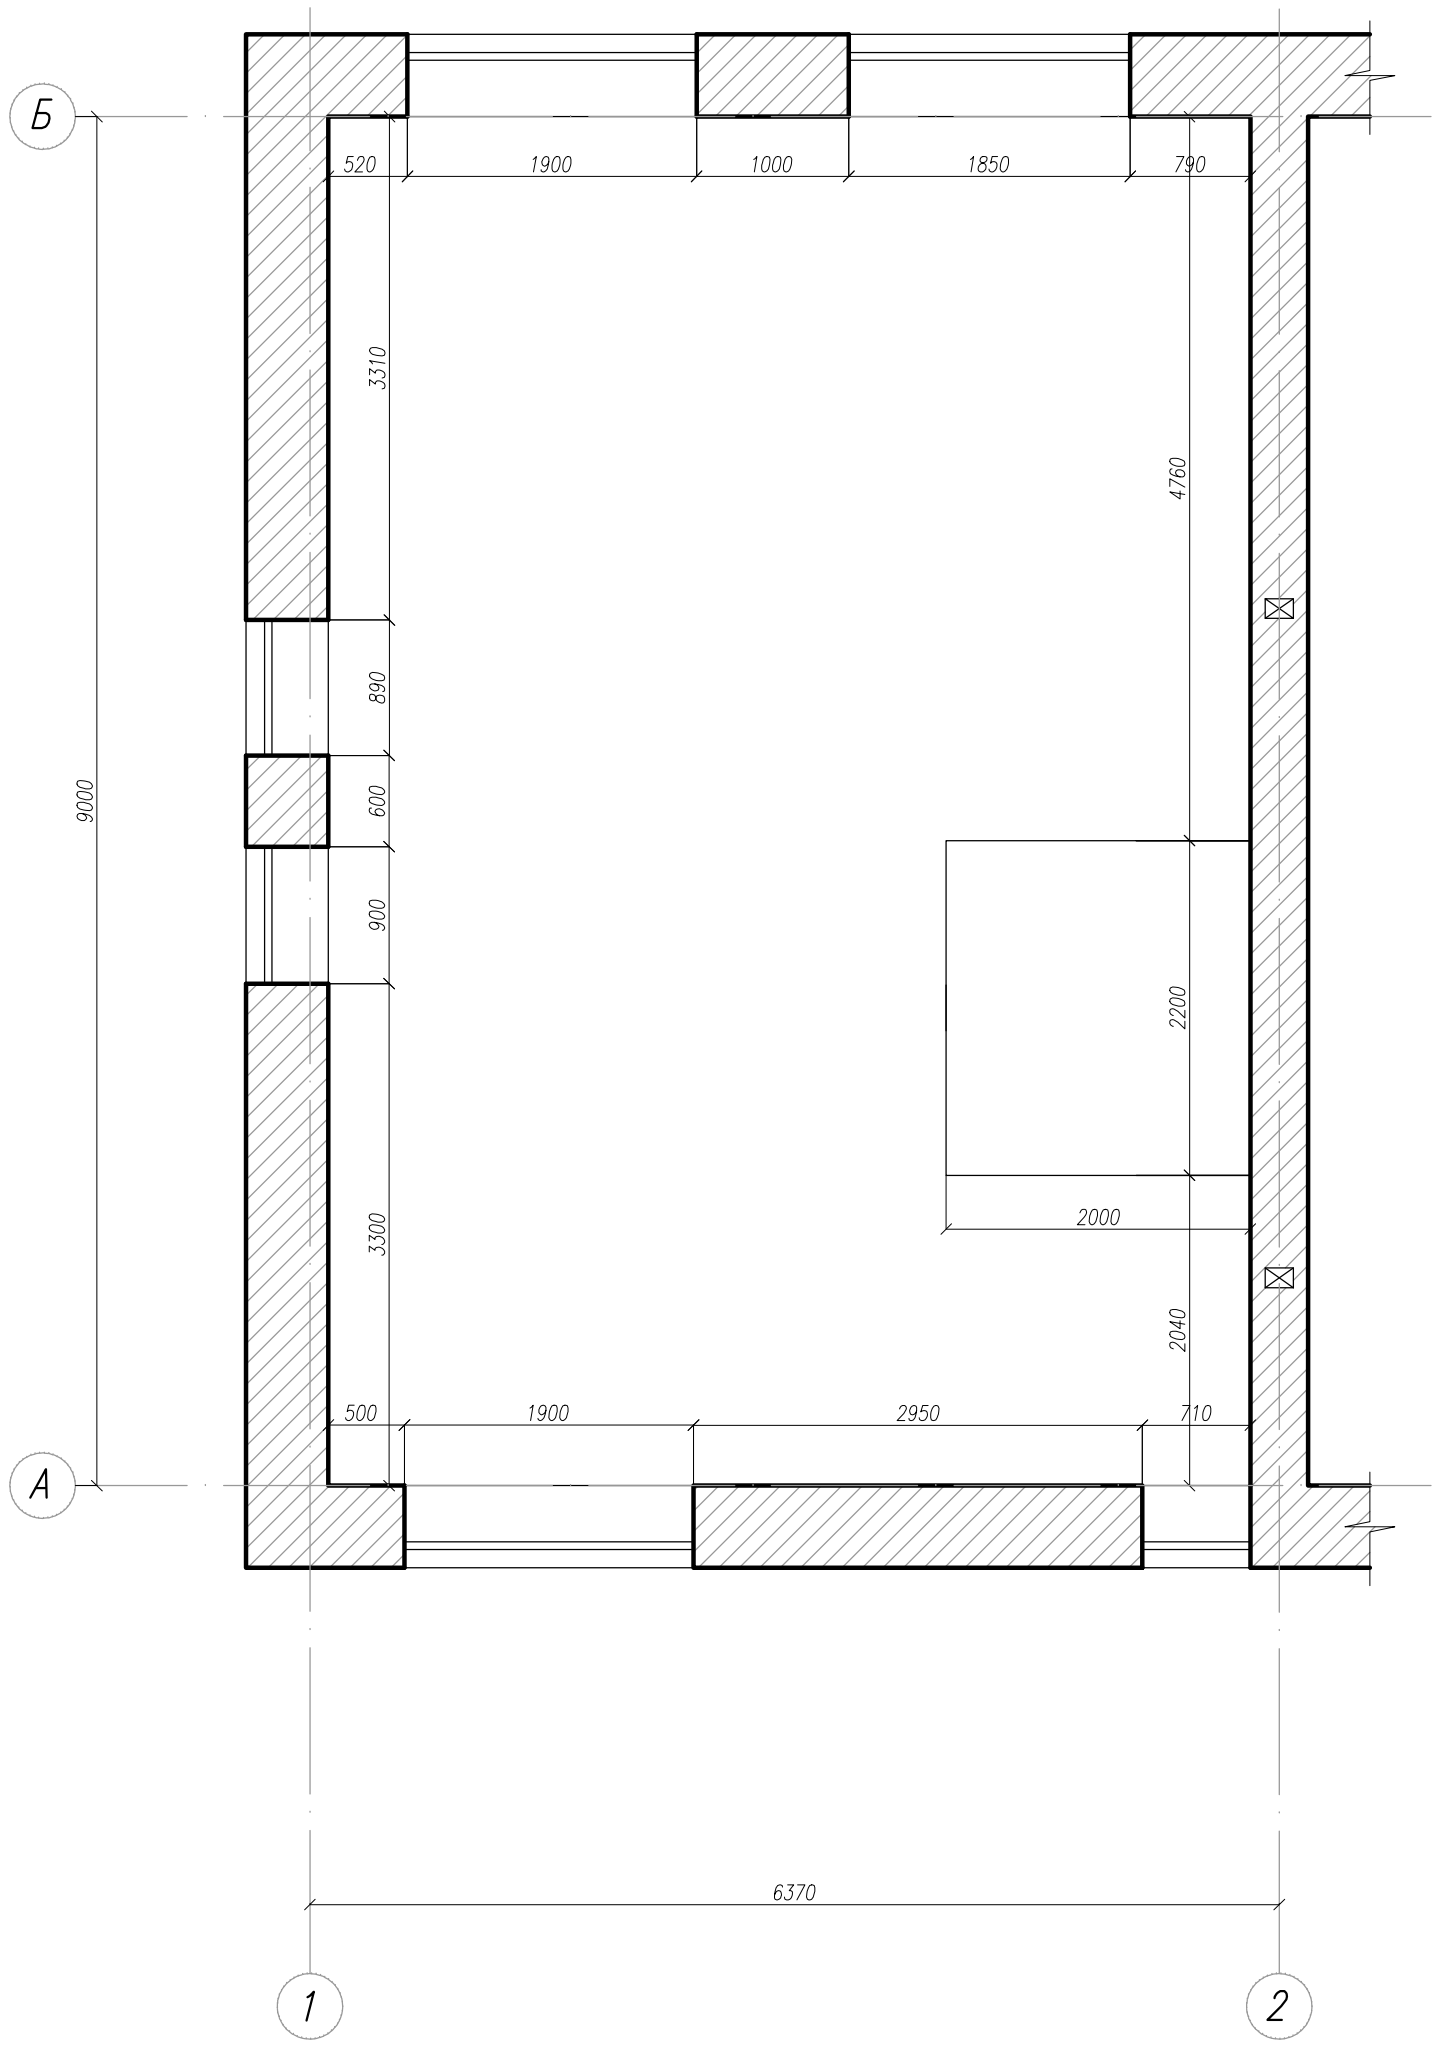

Изм.	Кол. уч.	Лист	№ док.	Подпись	Дата	
Разработал						Дизайн–проект дуплекса по адресу Московская область, Солнечногорский район,коттеджный поселок Зеленоградский.
						Обмерочный план помещений
						Второй этаж

Стадия	Лист	Листов
ДП	2	

Polaris–Design

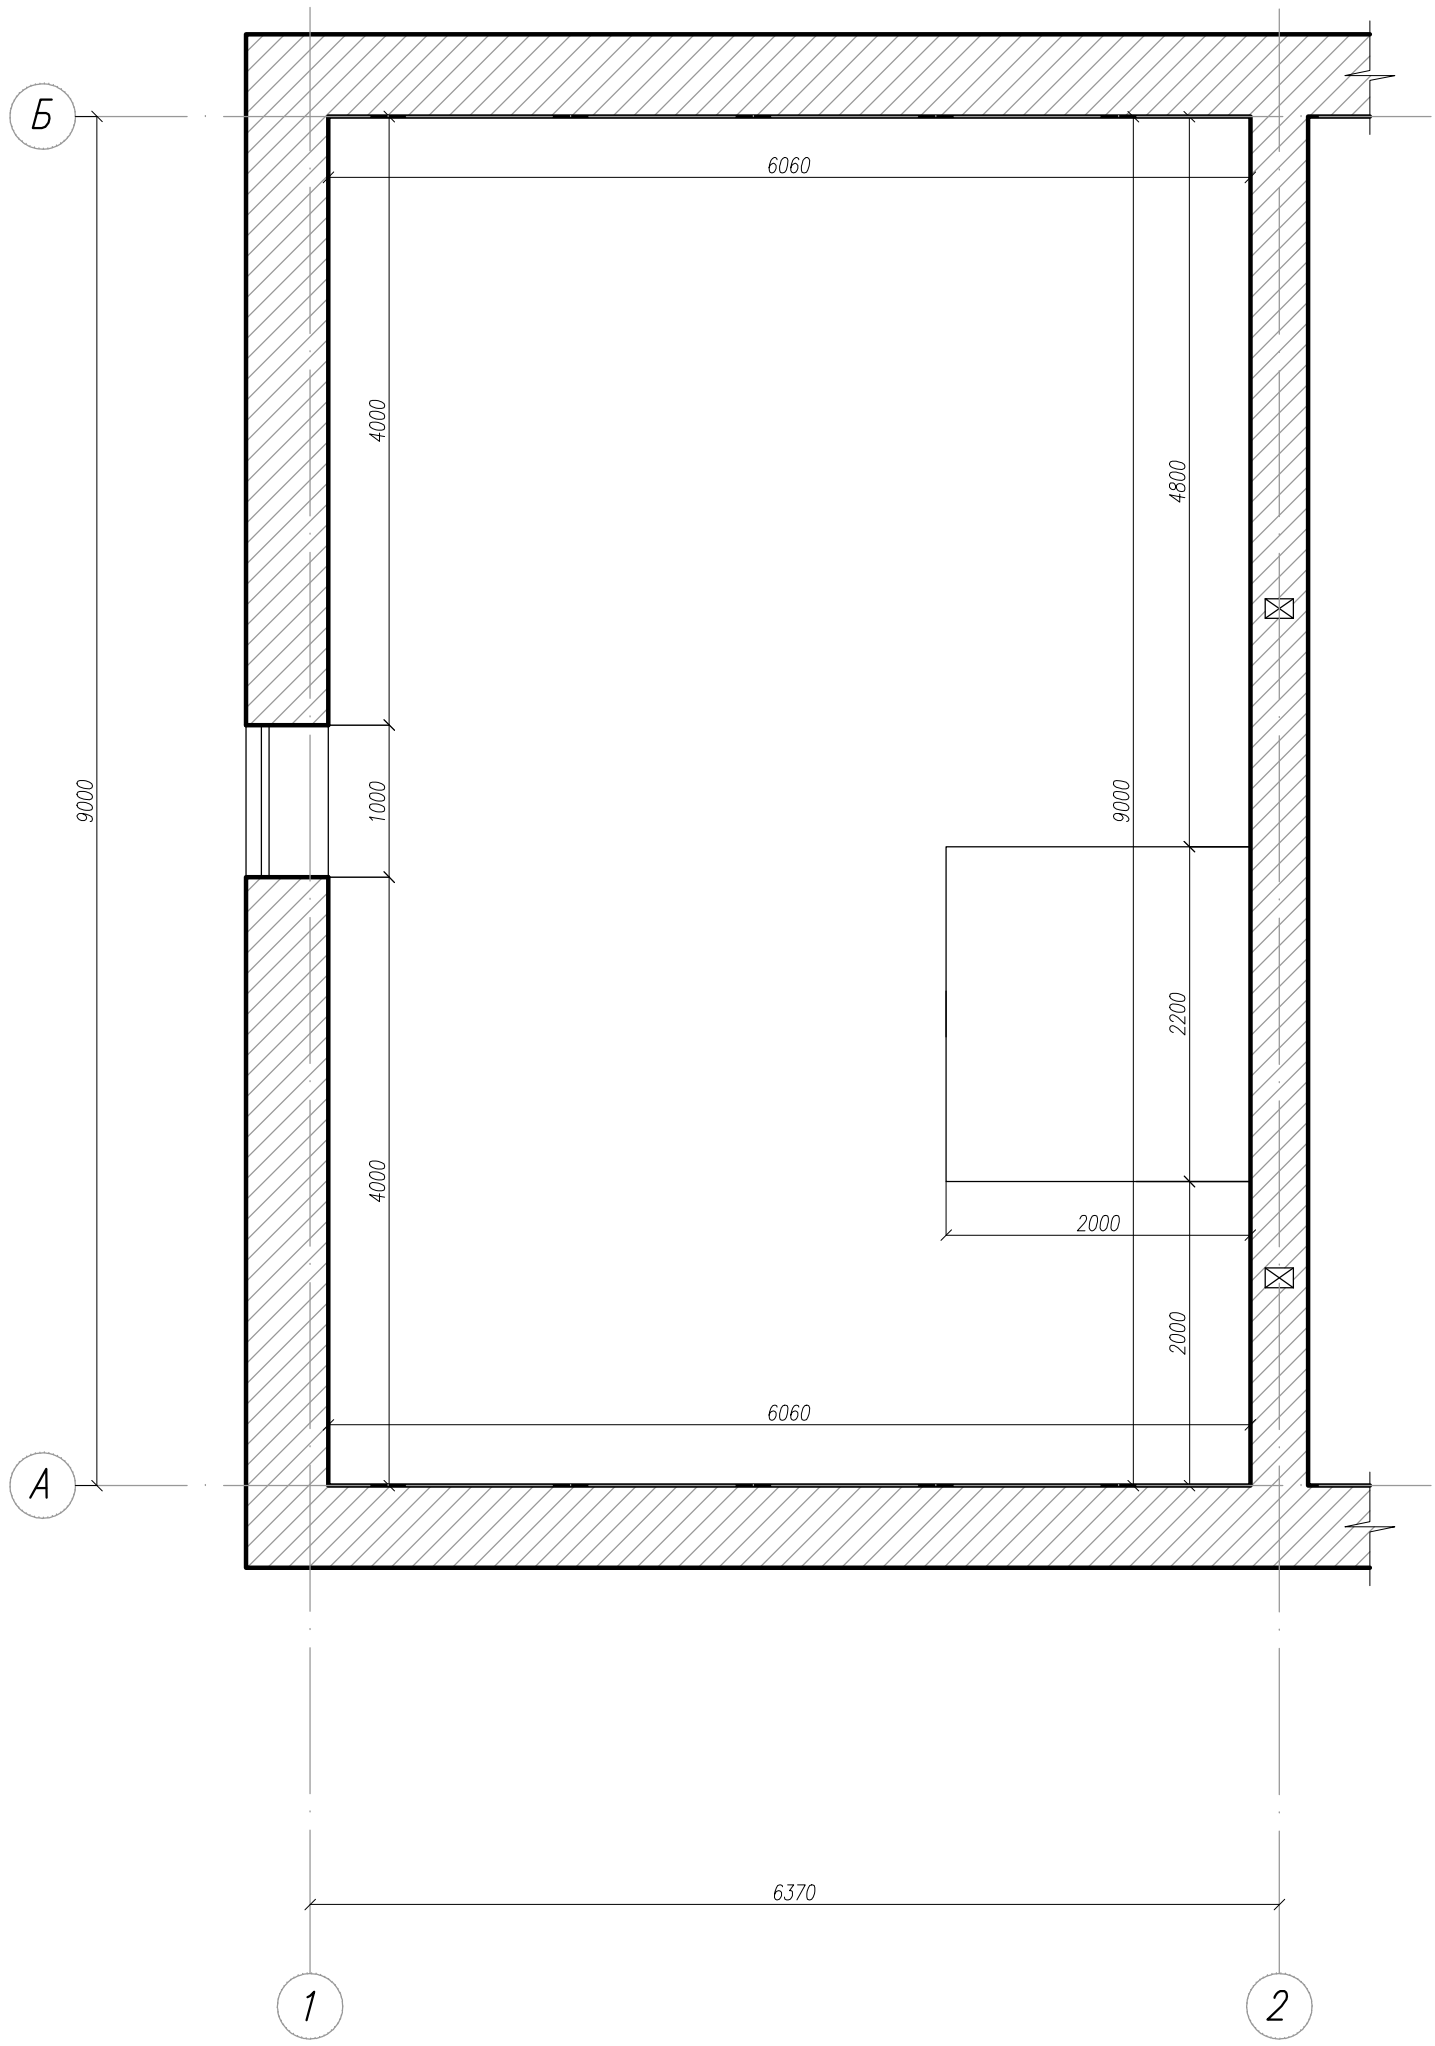

Изм.	Кол. уч.	Лист	№ док.	Подпись	Дата	
Разработал						Дизайн–проект дуплекса по адресу Московская область, Солнечногорский район,коттеджный поселок Зеленоградский.
						Обмерочный план помещений
						Мансардный этаж

Стадия	Лист	Листов
ДП	3	

Polaris–Design

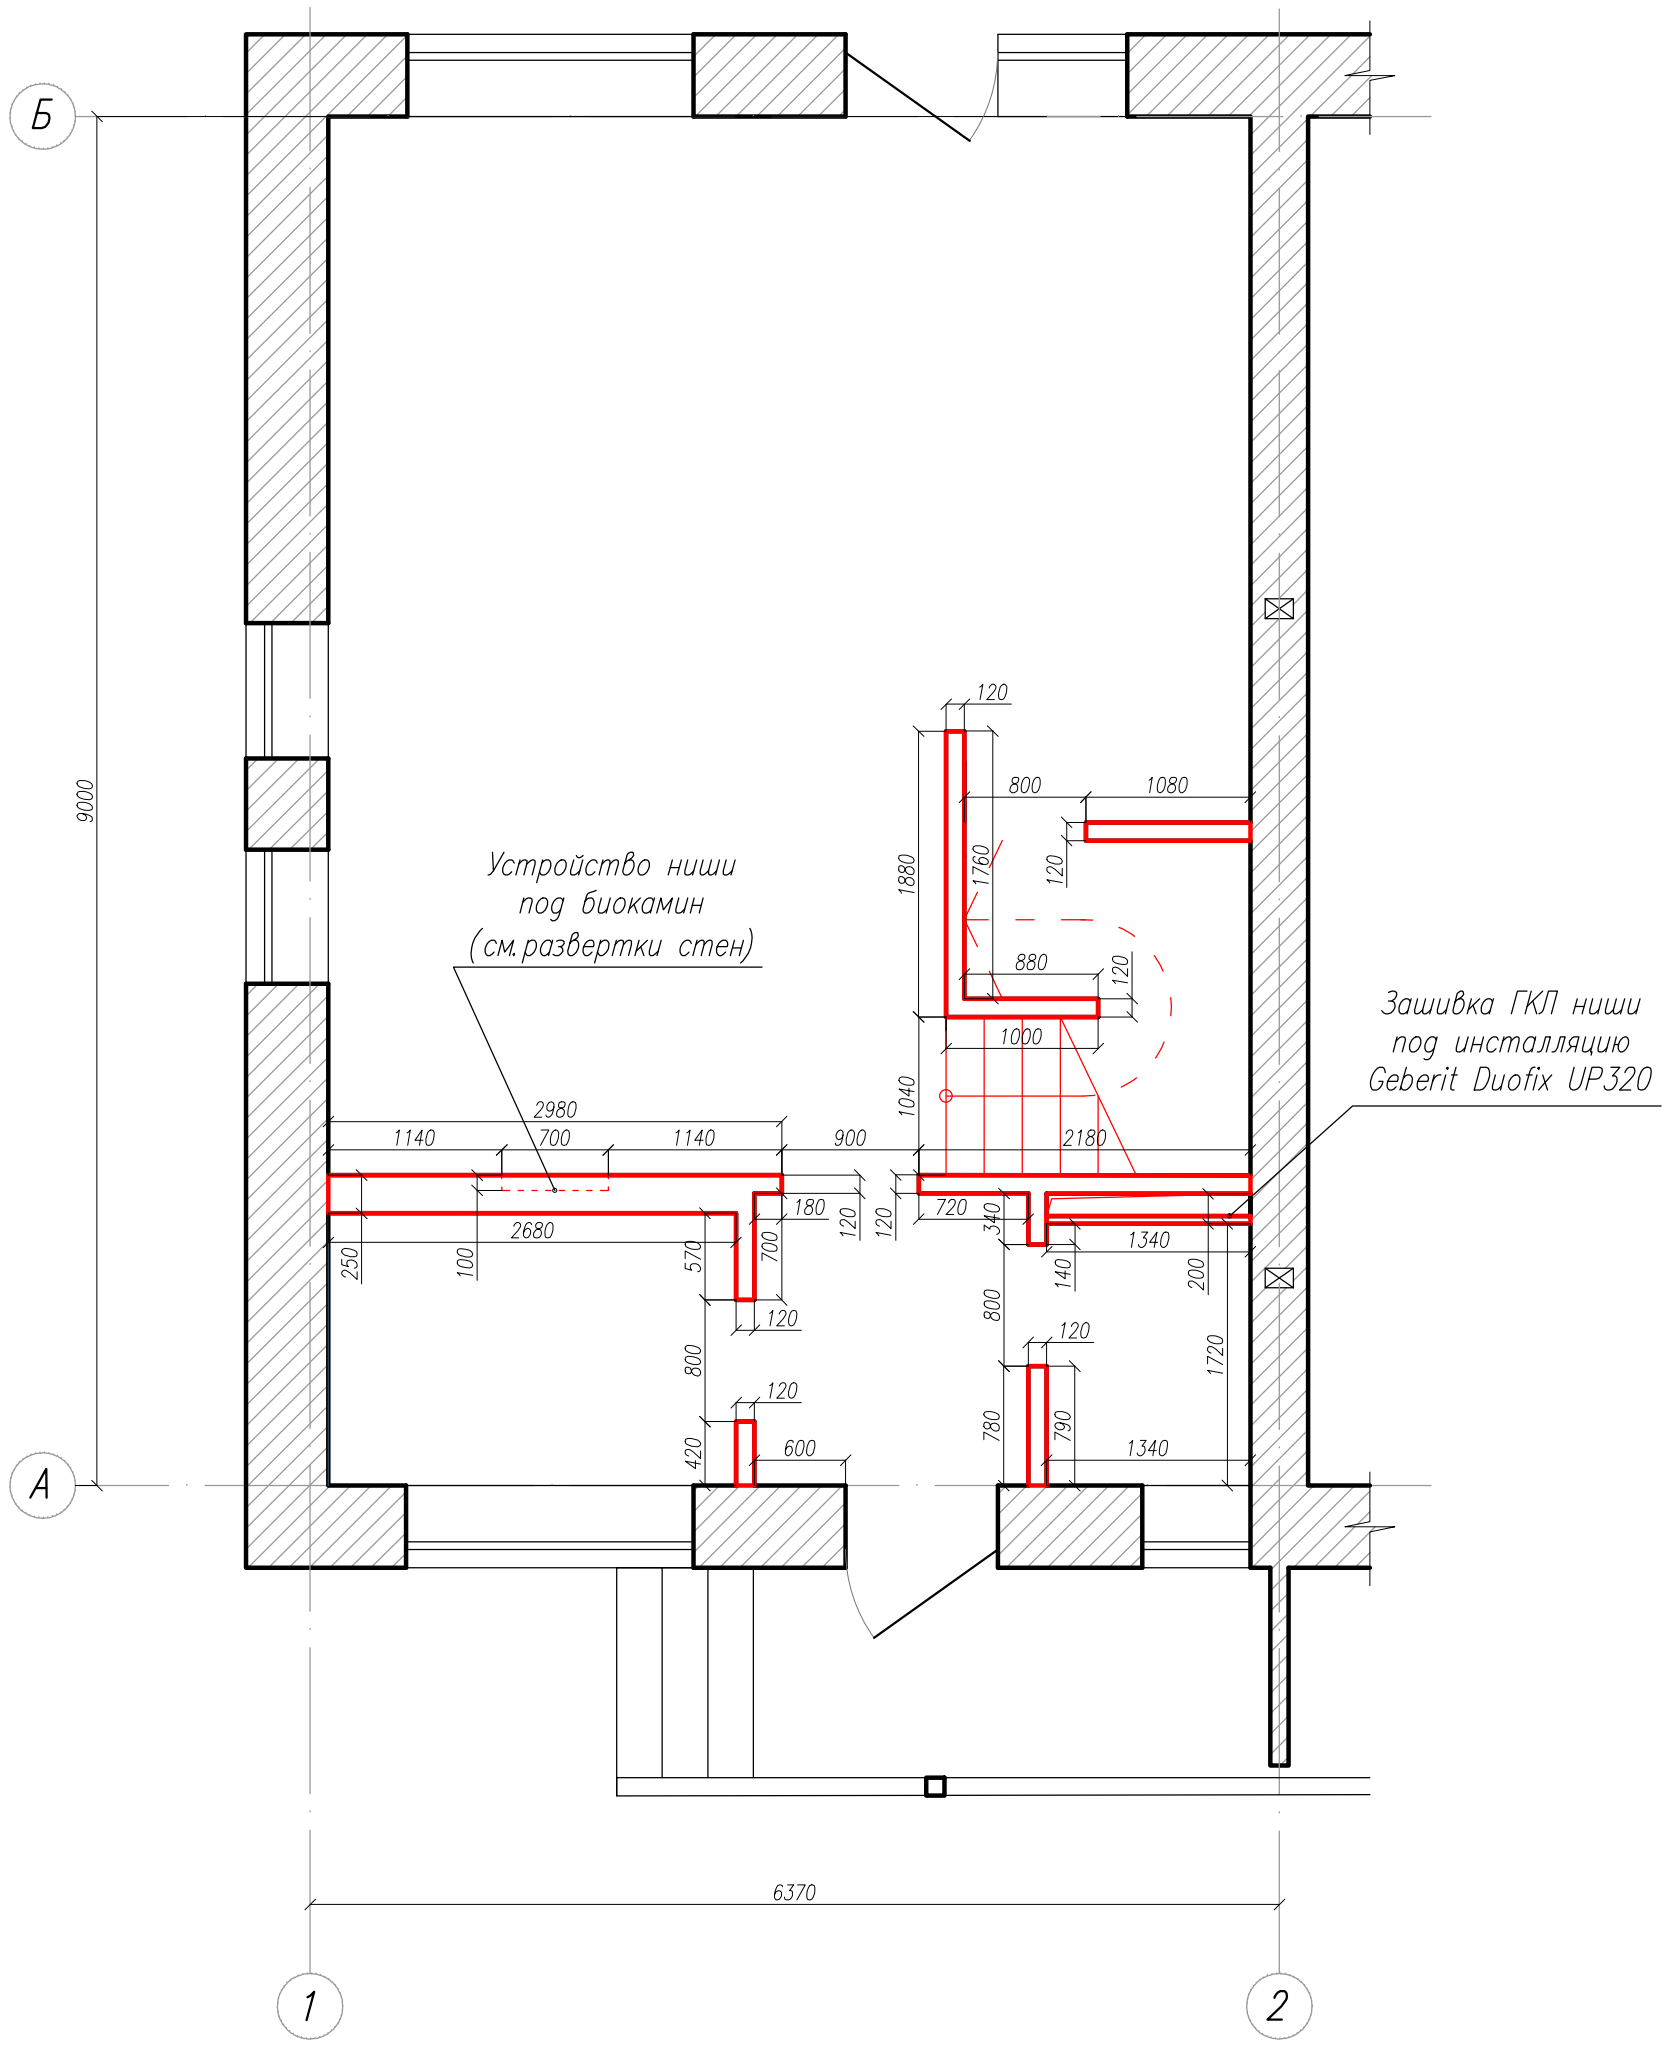

Условные обозначения:

– *Возводимые стены*

– *Возводимые лестничные марши*

Изм.	Кол. уч.	Лист	№ док.	Подпись	Дата	
Разработал						

Дизайн–проект дуплекса по адресу Московская область, Солнечногорский район,коттеджный поселок Зеленоградский.

План возводимых конструкций	*Стадия*	*Лист*	*Листов*
	ДП	*4*	
Первый этаж	*Polaris–Design*		

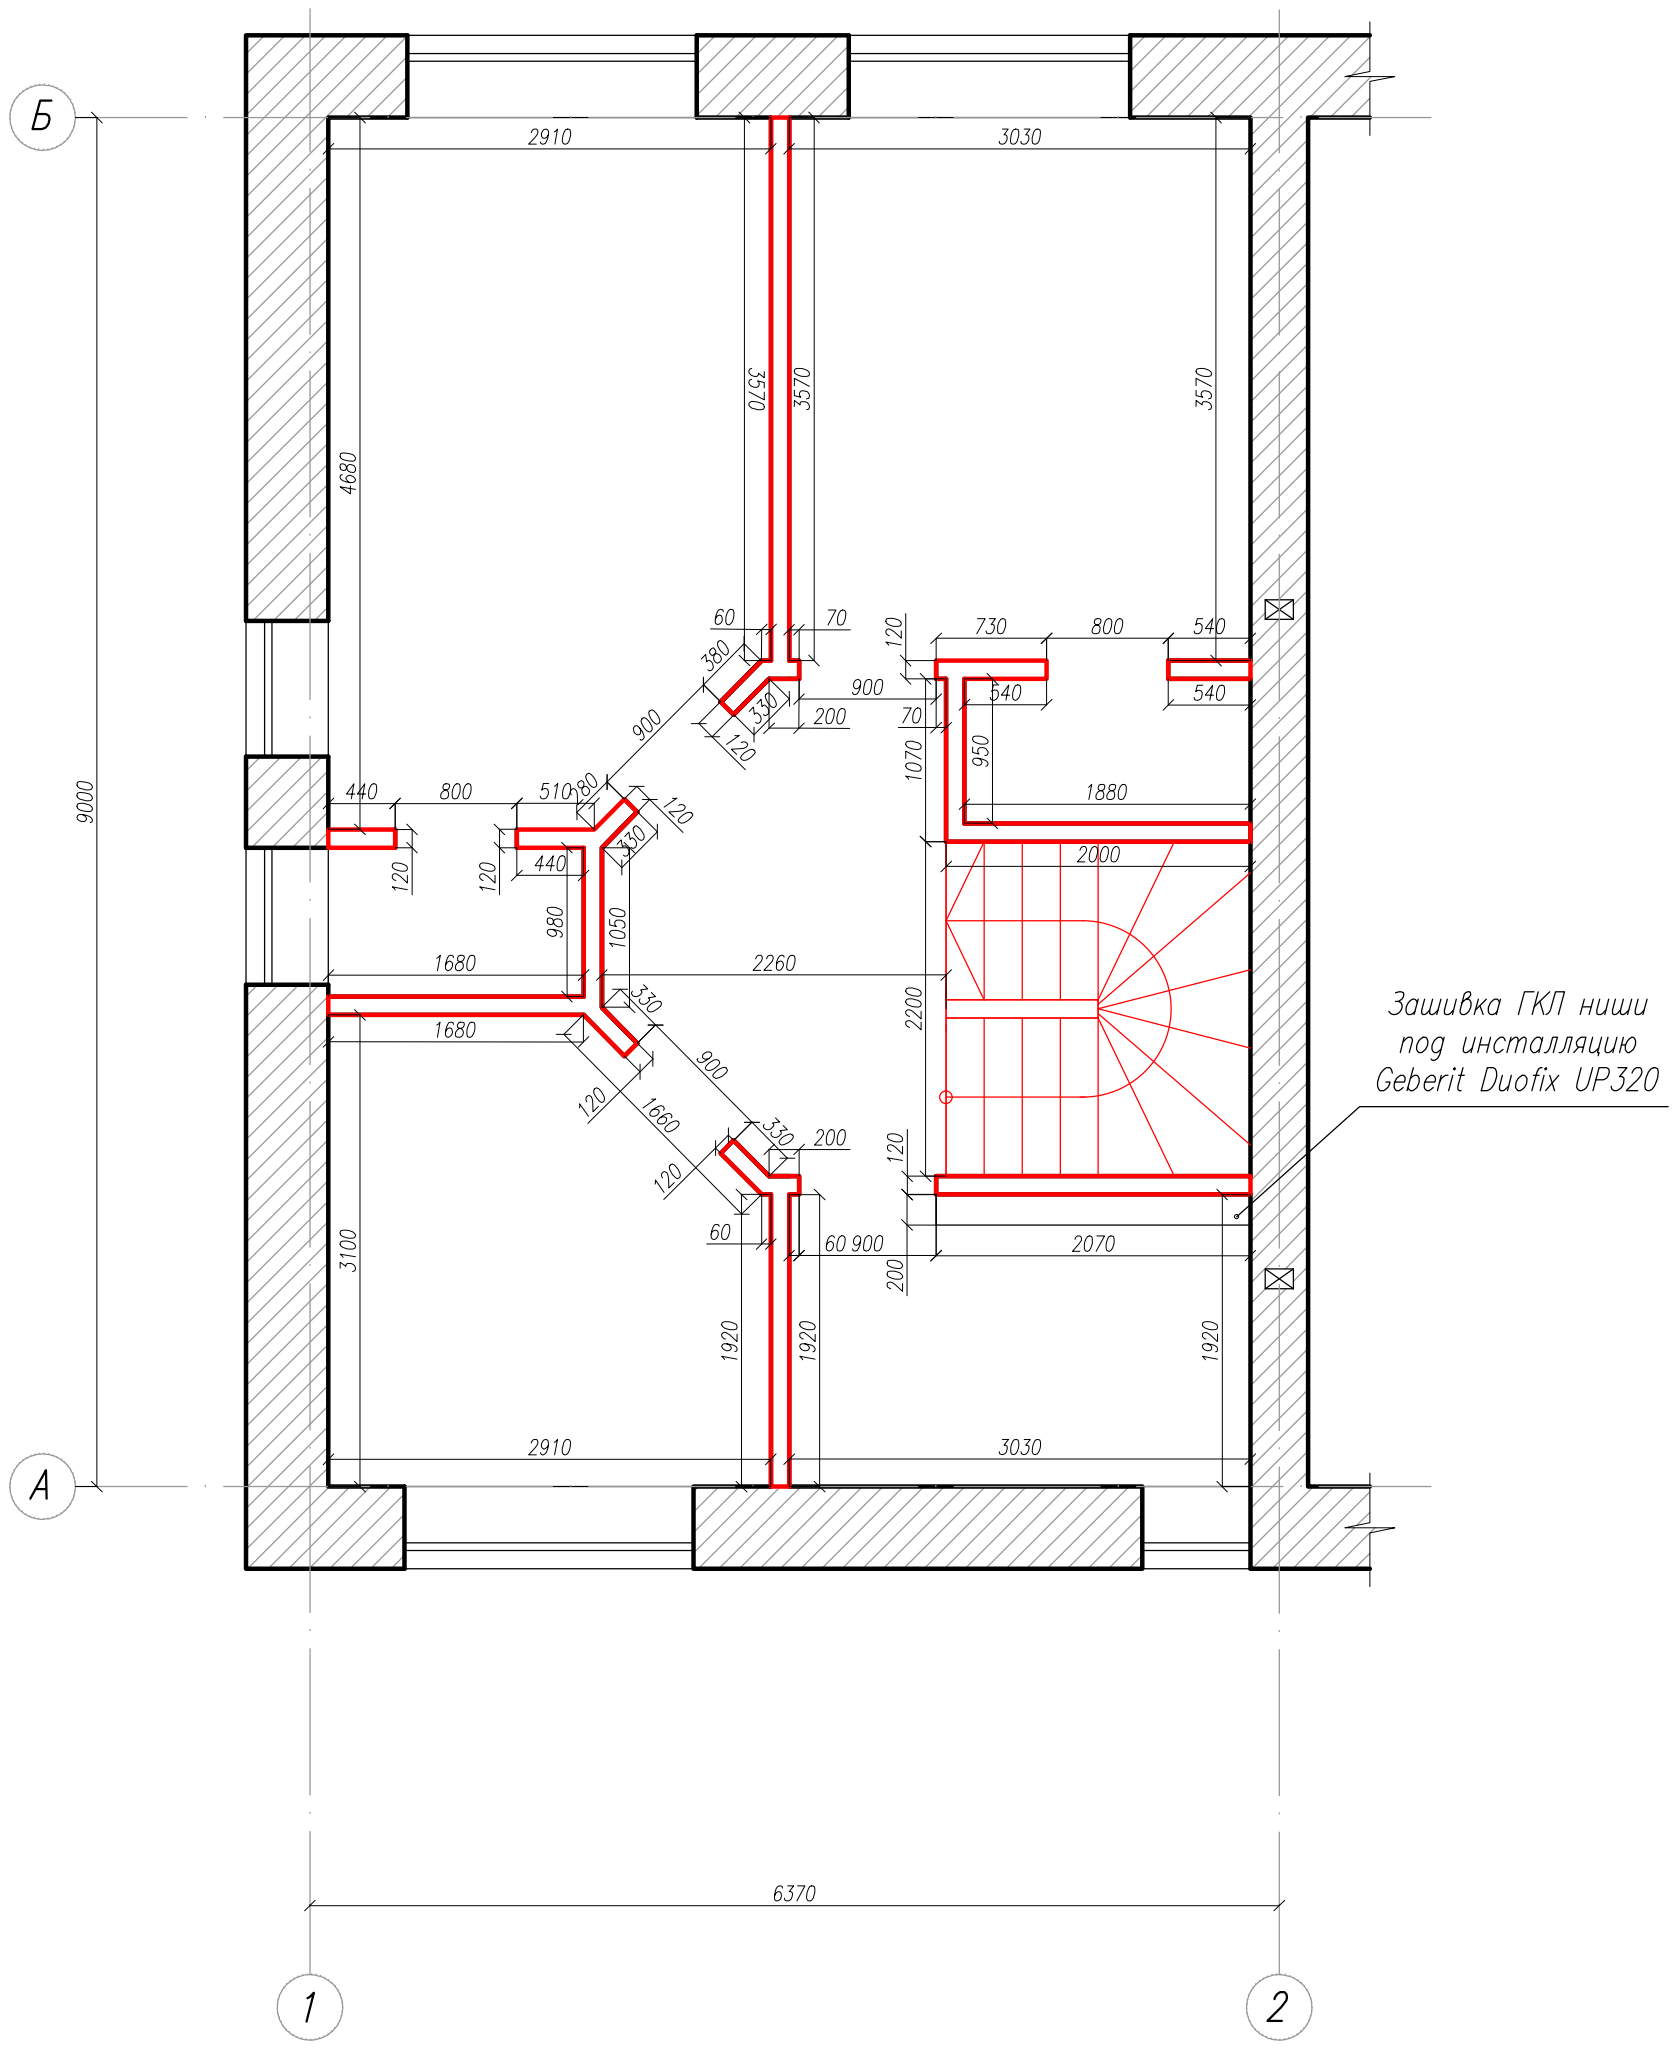

Условные обозначения:

– *Возводимые стены*

– *Возводимые лестничные марши*

Изм.	Кол. уч.	Лист	№ док.	Подпись	Дата	
						Дизайн–проект дуплекса по адресу Московская область, Солнечногорский район,коттеджный поселок Зеленоградский.
Разработал						*План возводимых конструкций*
						Второй этаж

Стадия	*Лист*	*Листов*
ДП	*5*	

Polaris–Design

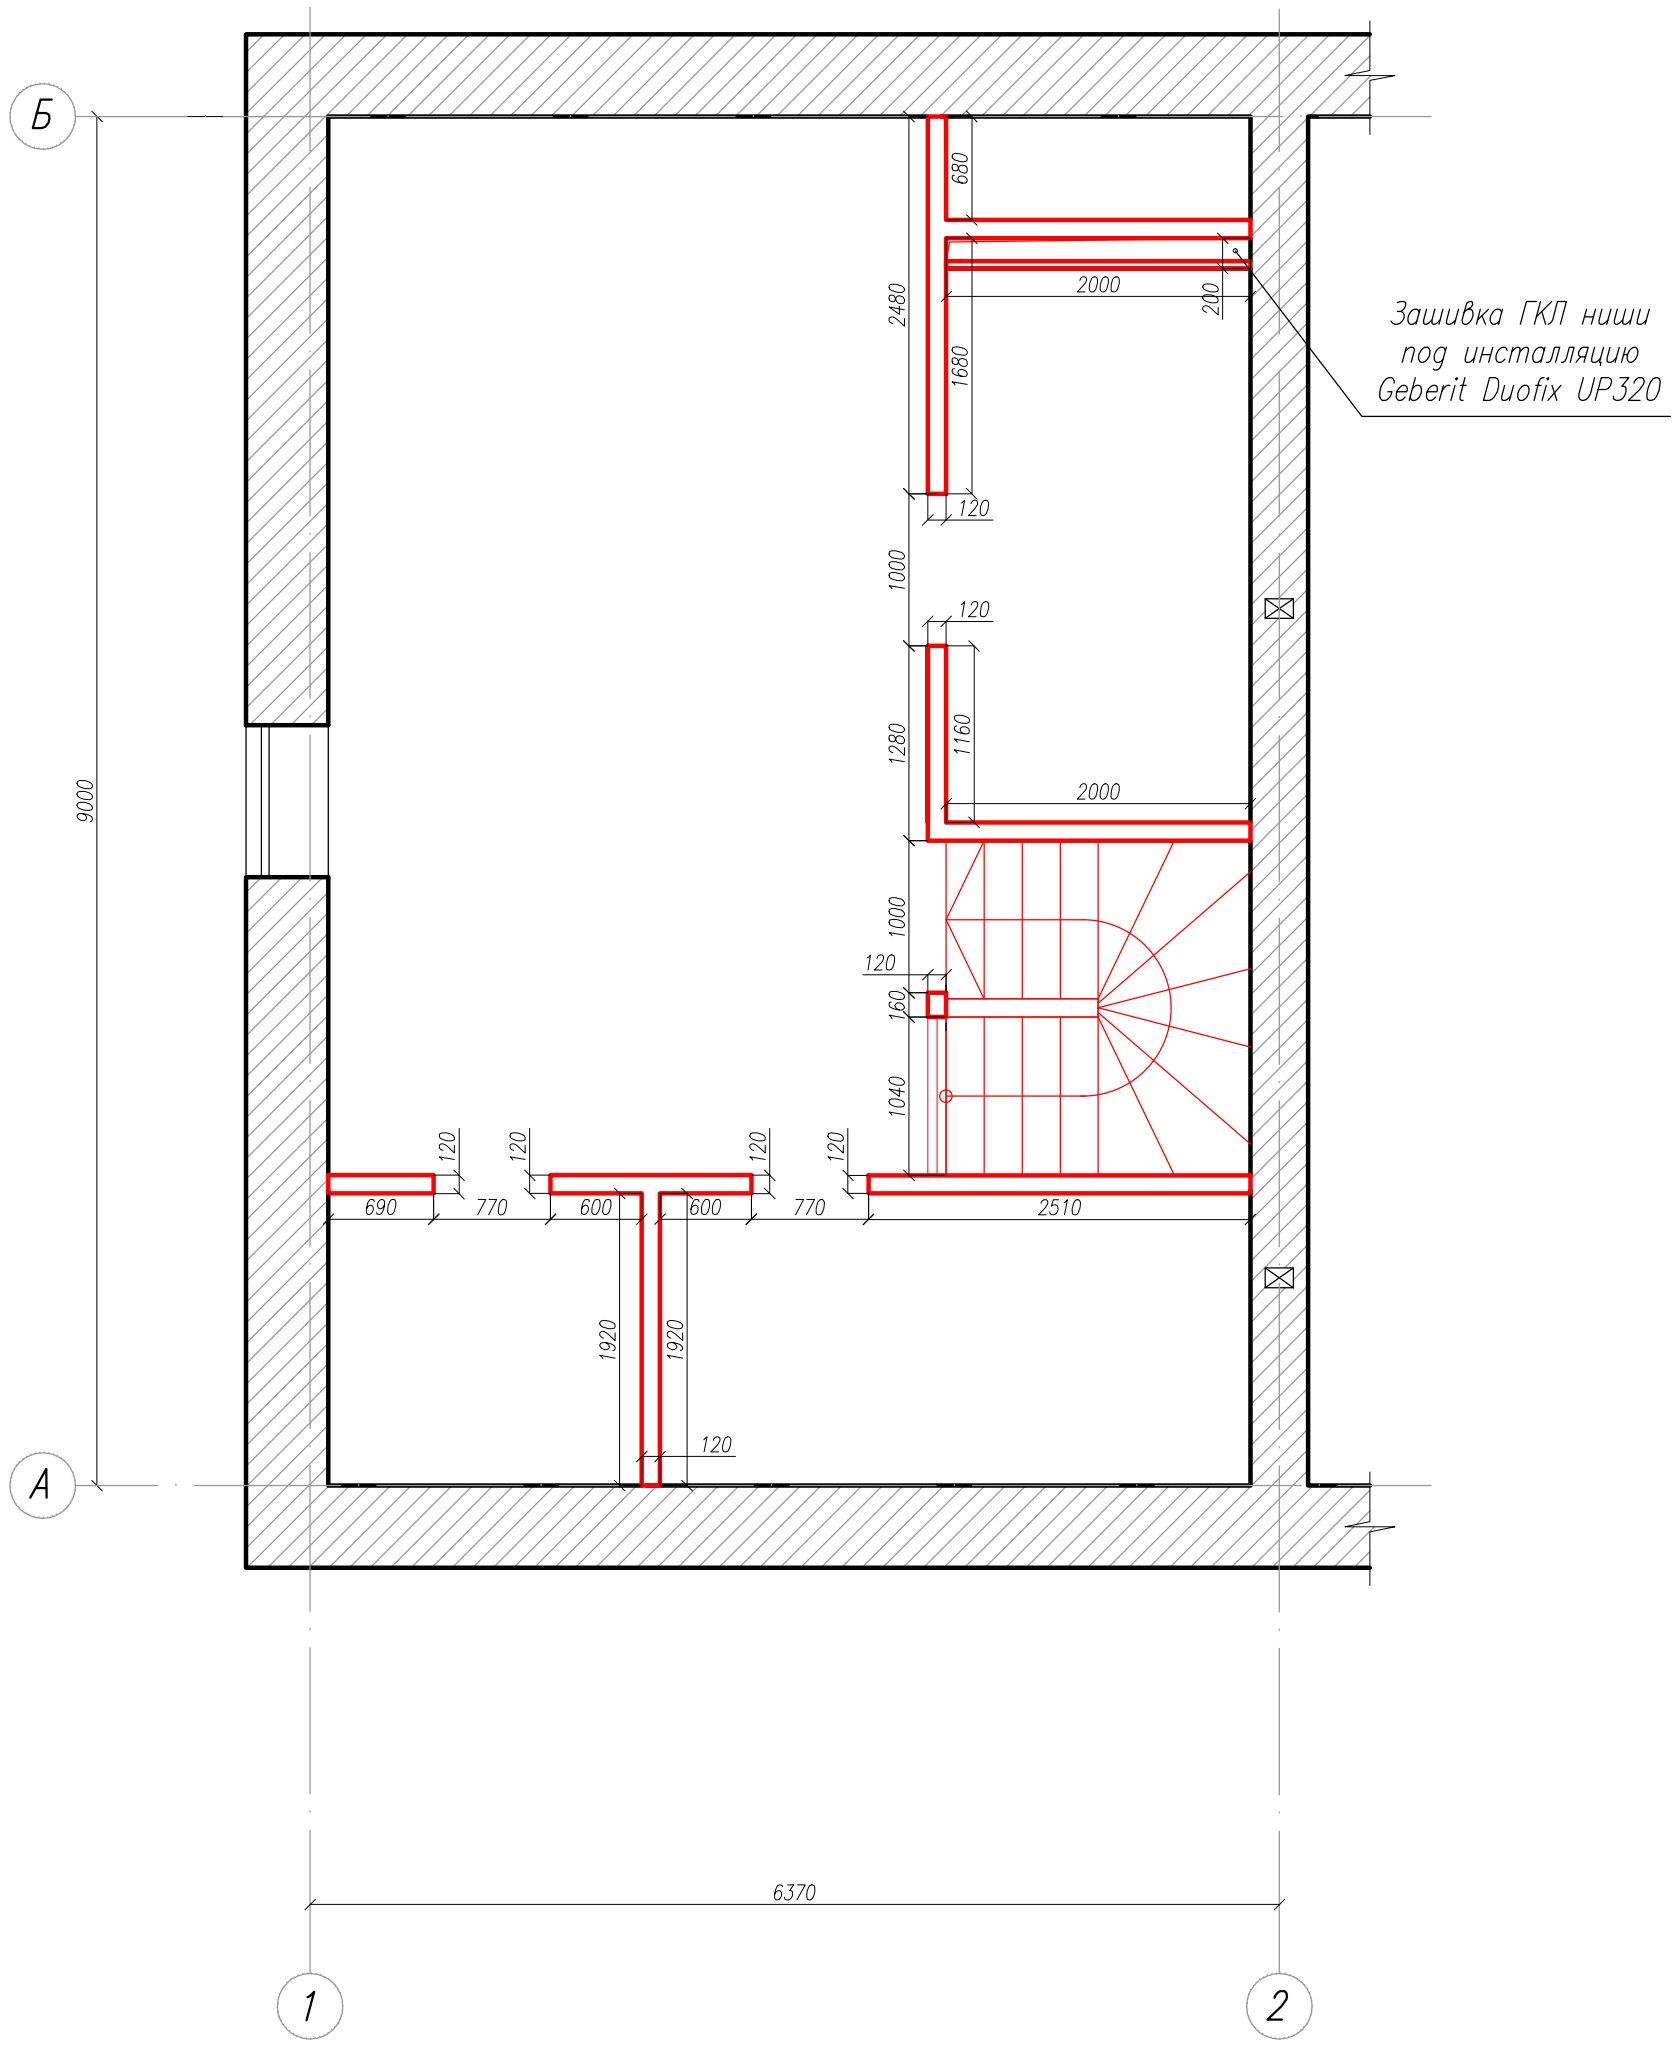

Условные обозначения:

– *Возводимые стены*

– *Возводимые лестничные марши*

Изм.	Кол. уч.	Лист	№ док.	Подпись	Дата	
						Дизайн–проект дуплекса по адресу Московская область, Солнечногорский район,коттеджный поселок Зеленоградский.
Разработал						*План возводимых конструкций*
						Мансардный этаж

Стадия	*Лист*	*Листов*
ДП	*6*	

Polaris–Design

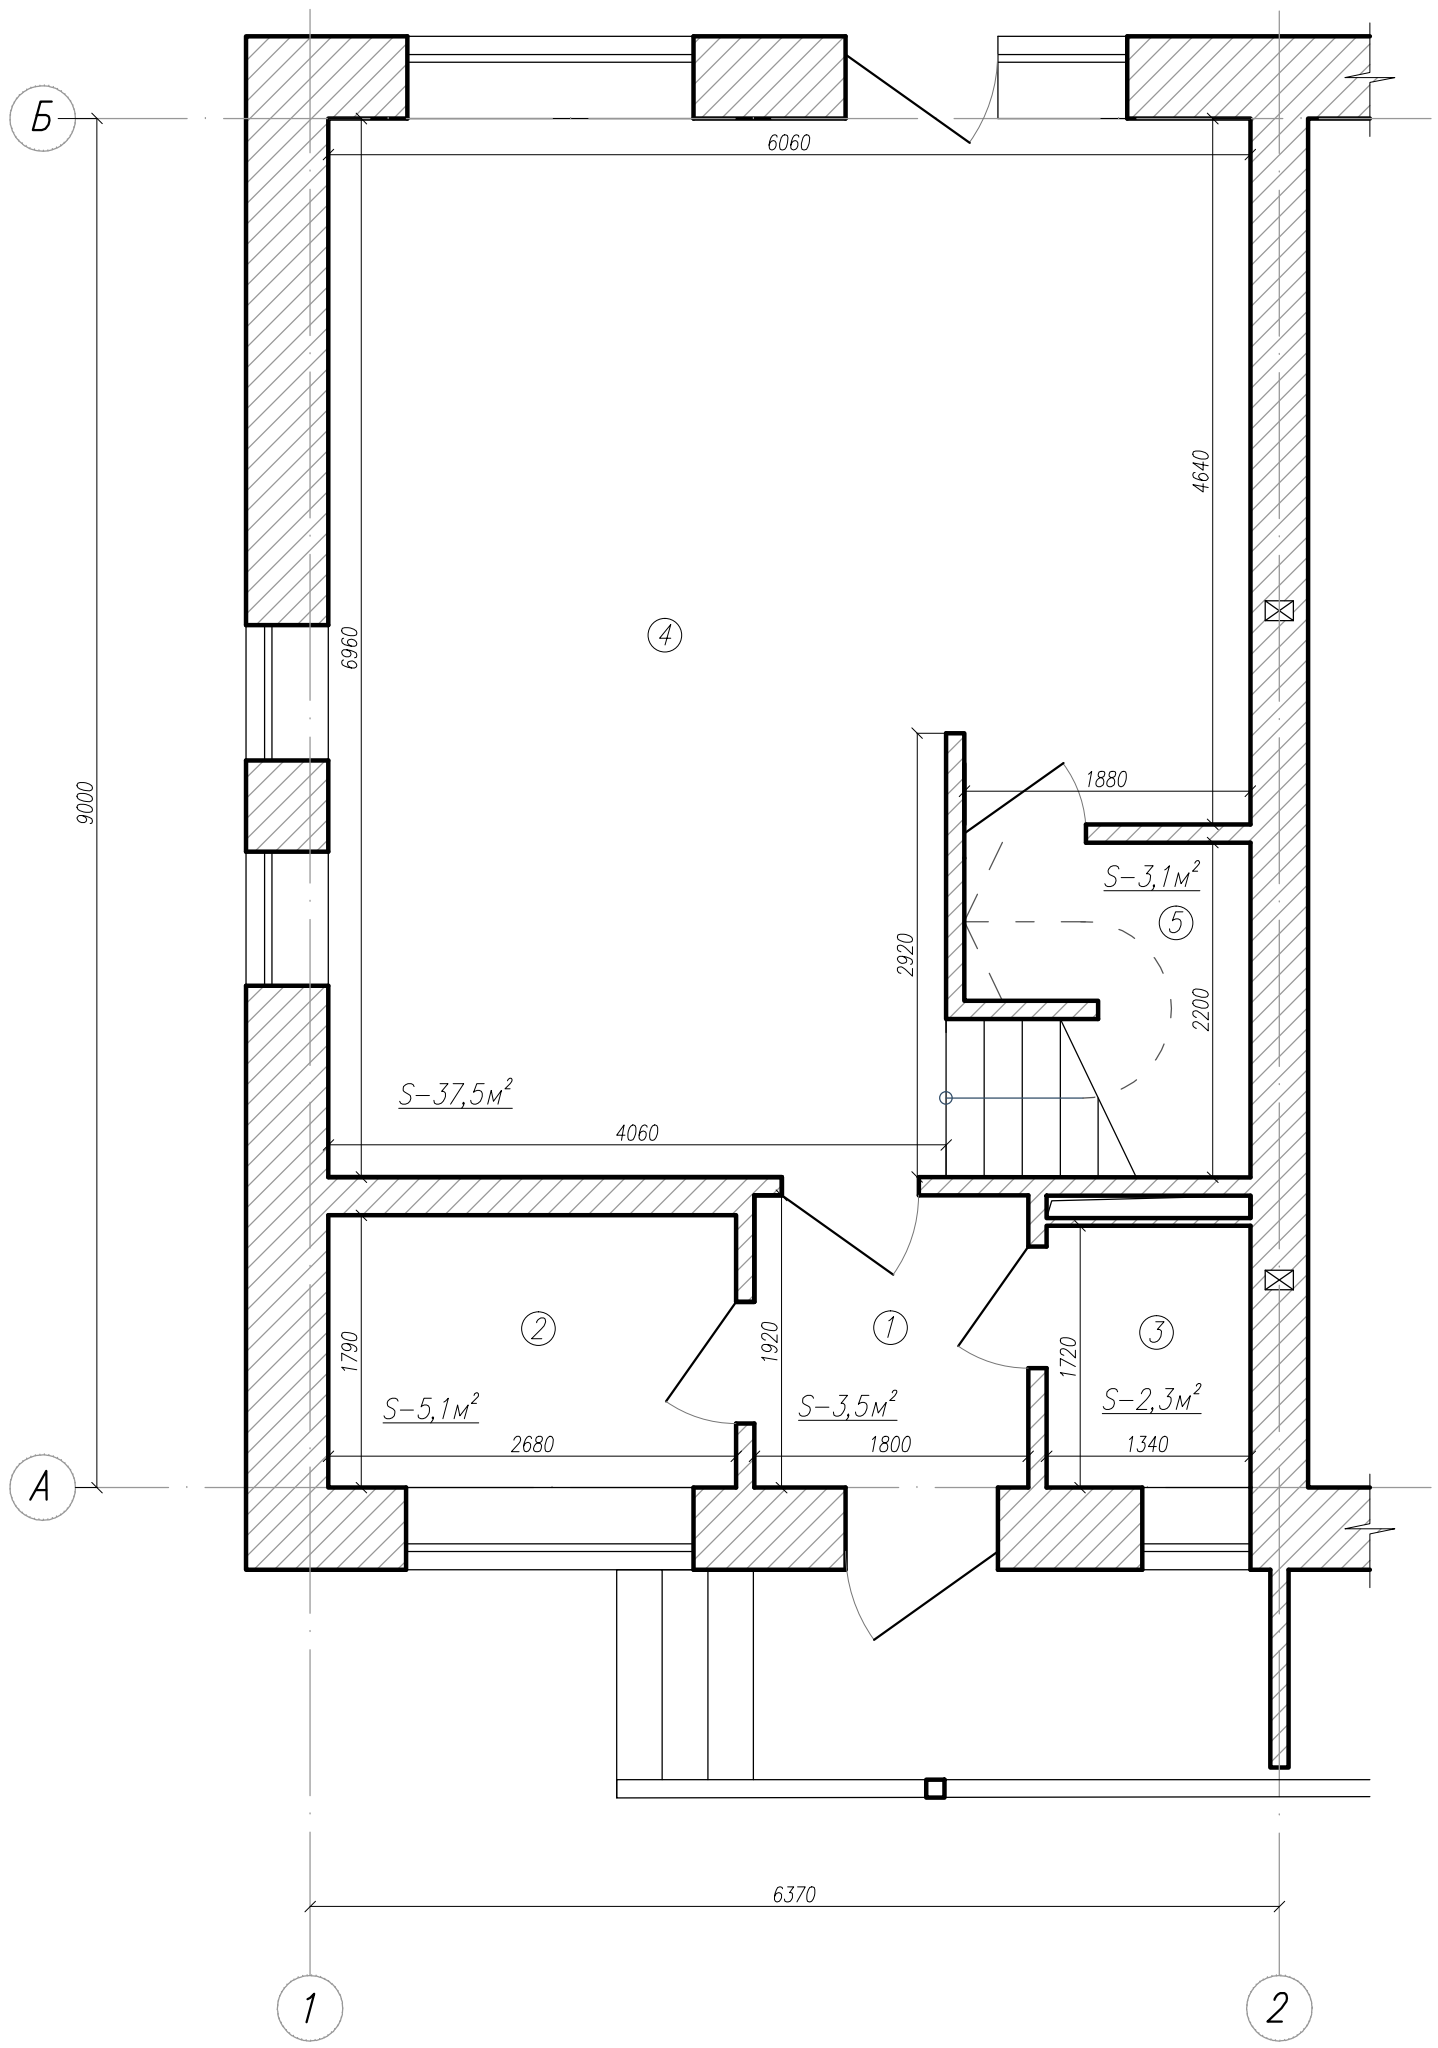

Экспликация помещений:

№	Наименование	Площадь м²
1	Прихожая	3,5
2	Гардеробная	5,1
3	Санузел	2,3
4	Кухня–гостиная	37,5
5	Бытовое помещение	3,1
6		
7		
8		
	Итого:	51,5

Изм.	Кол. уч.	Лист	№ док.	Подпись	Дата
Разработал					

Дизайн–проект дуплекса по адресу Московская область, Солнечногорский район,коттеджный поселок Зеленоградский.

План помещений после перепланировки	Стадия	Лист	Листов
	ДП	7	
Первый этаж	Polaris–Design		

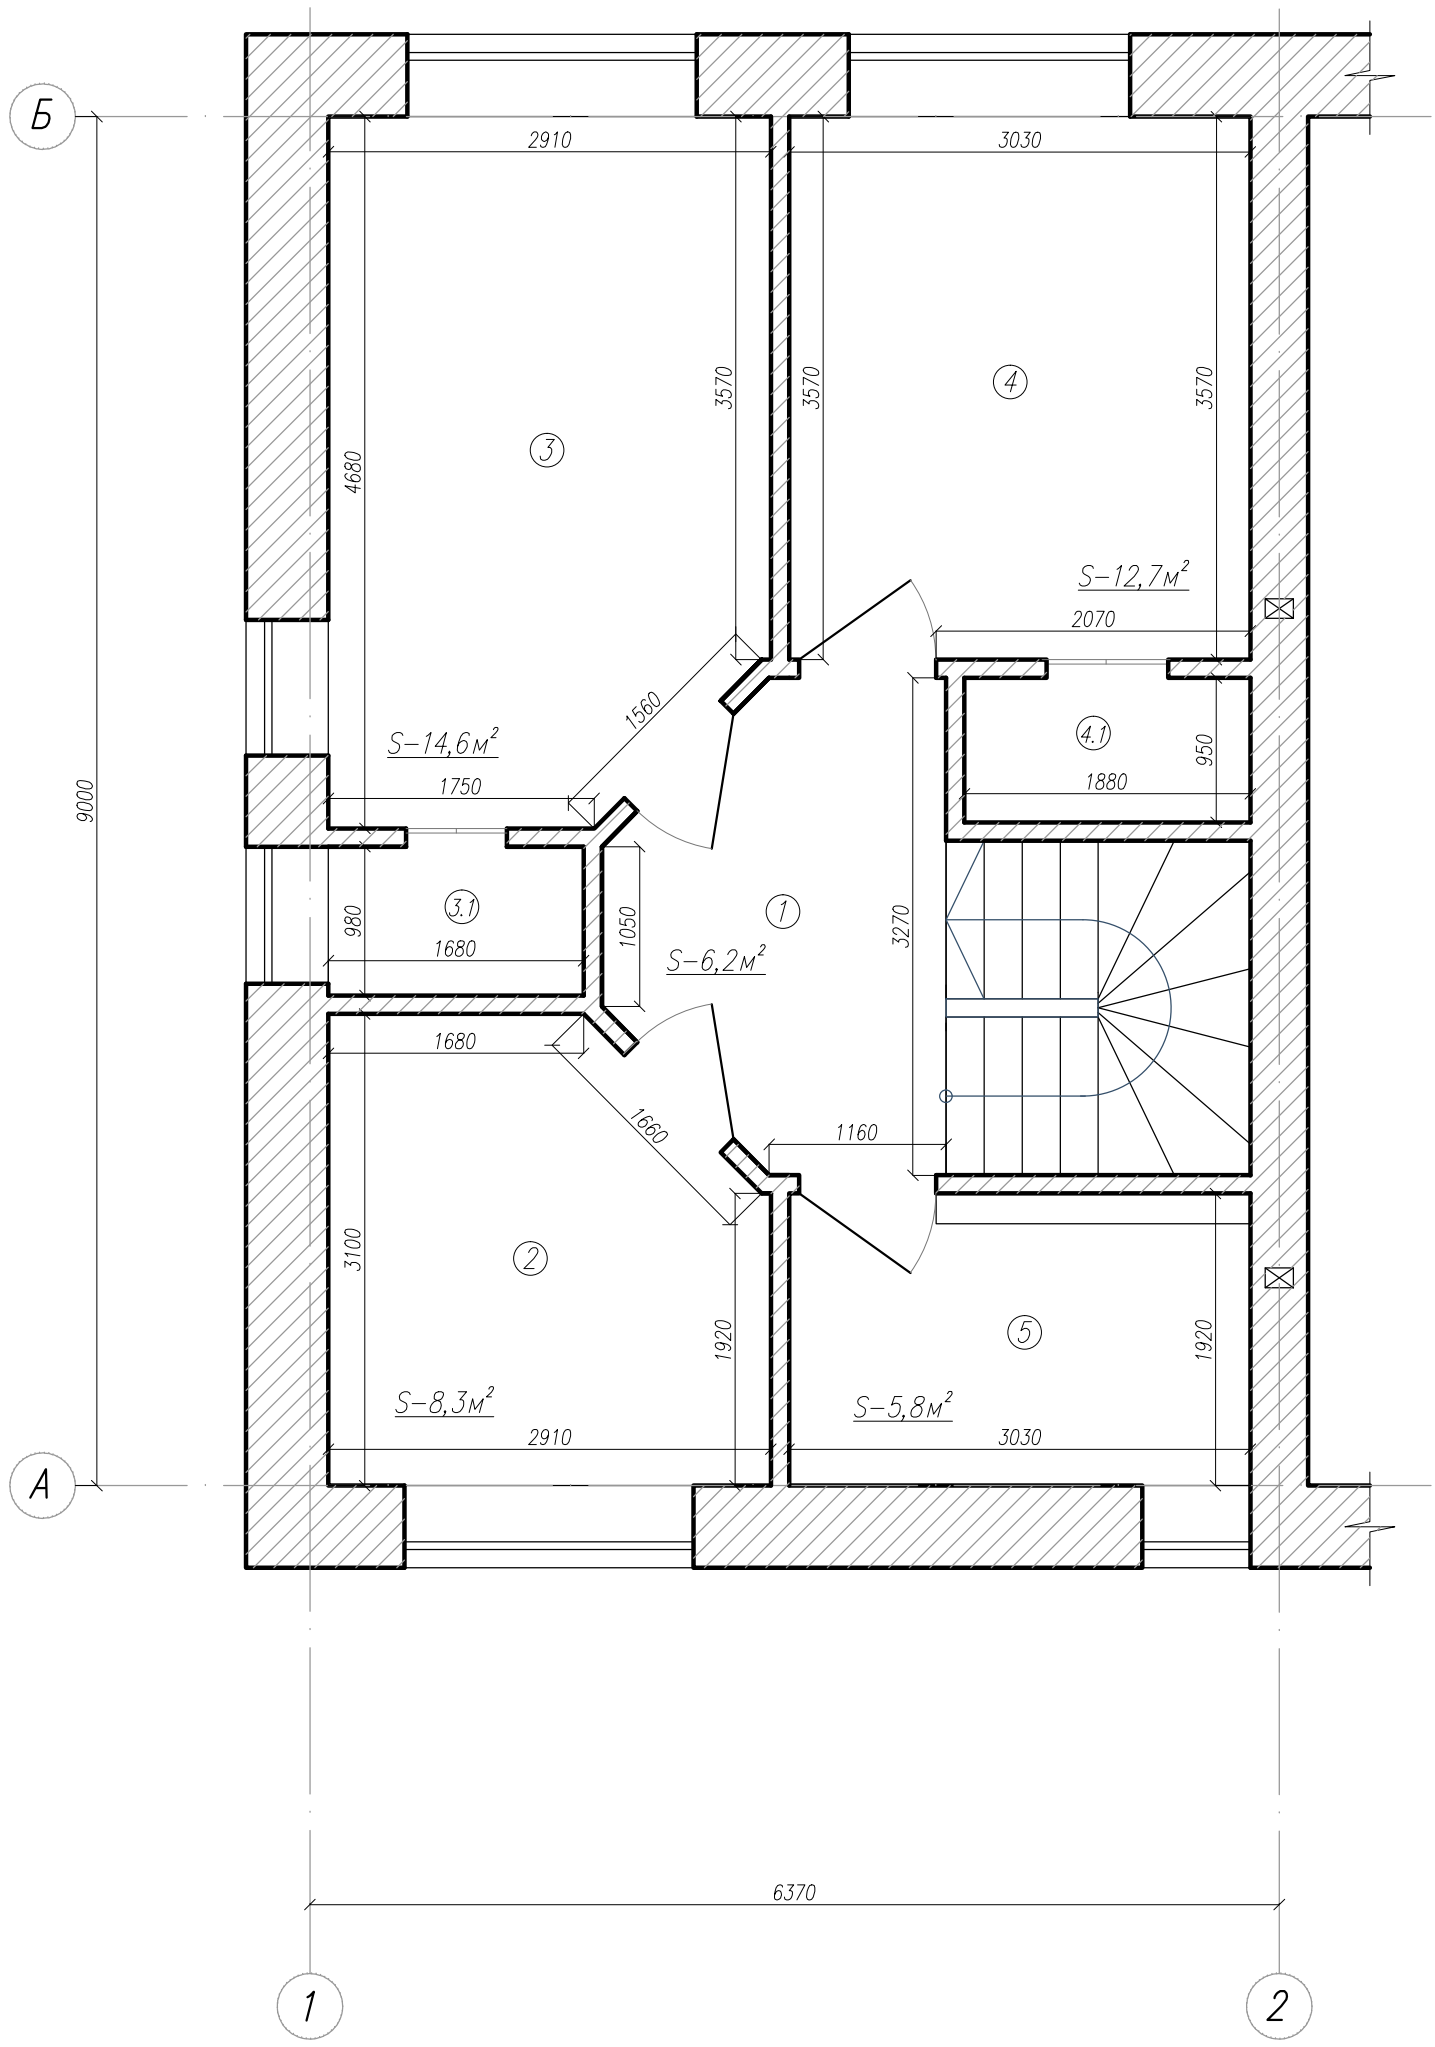

Экспликация помещений:

№	Наименование	Площадь м²
1	Холл	6,2
2	Кабинет	8,3
3	Спальня	14,6
3.1	Гардероб	1,65
4	Детская	12,7
4.1	Гардероб	1,78
5	Ванная комната	5,8
6		
	Итого:	51,03

Изм.	Кол. уч.	Лист	№ док.	Подпись	Дата
Разработал					

Дизайн–проект дуплекса по адресу Московская область, Солнечногорский район,коттеджный поселок Зеленоградский.

План помещений после перепланировки	Стадия	Лист	Листов
	ДП	8	
Второй этаж	Polaris–Design		

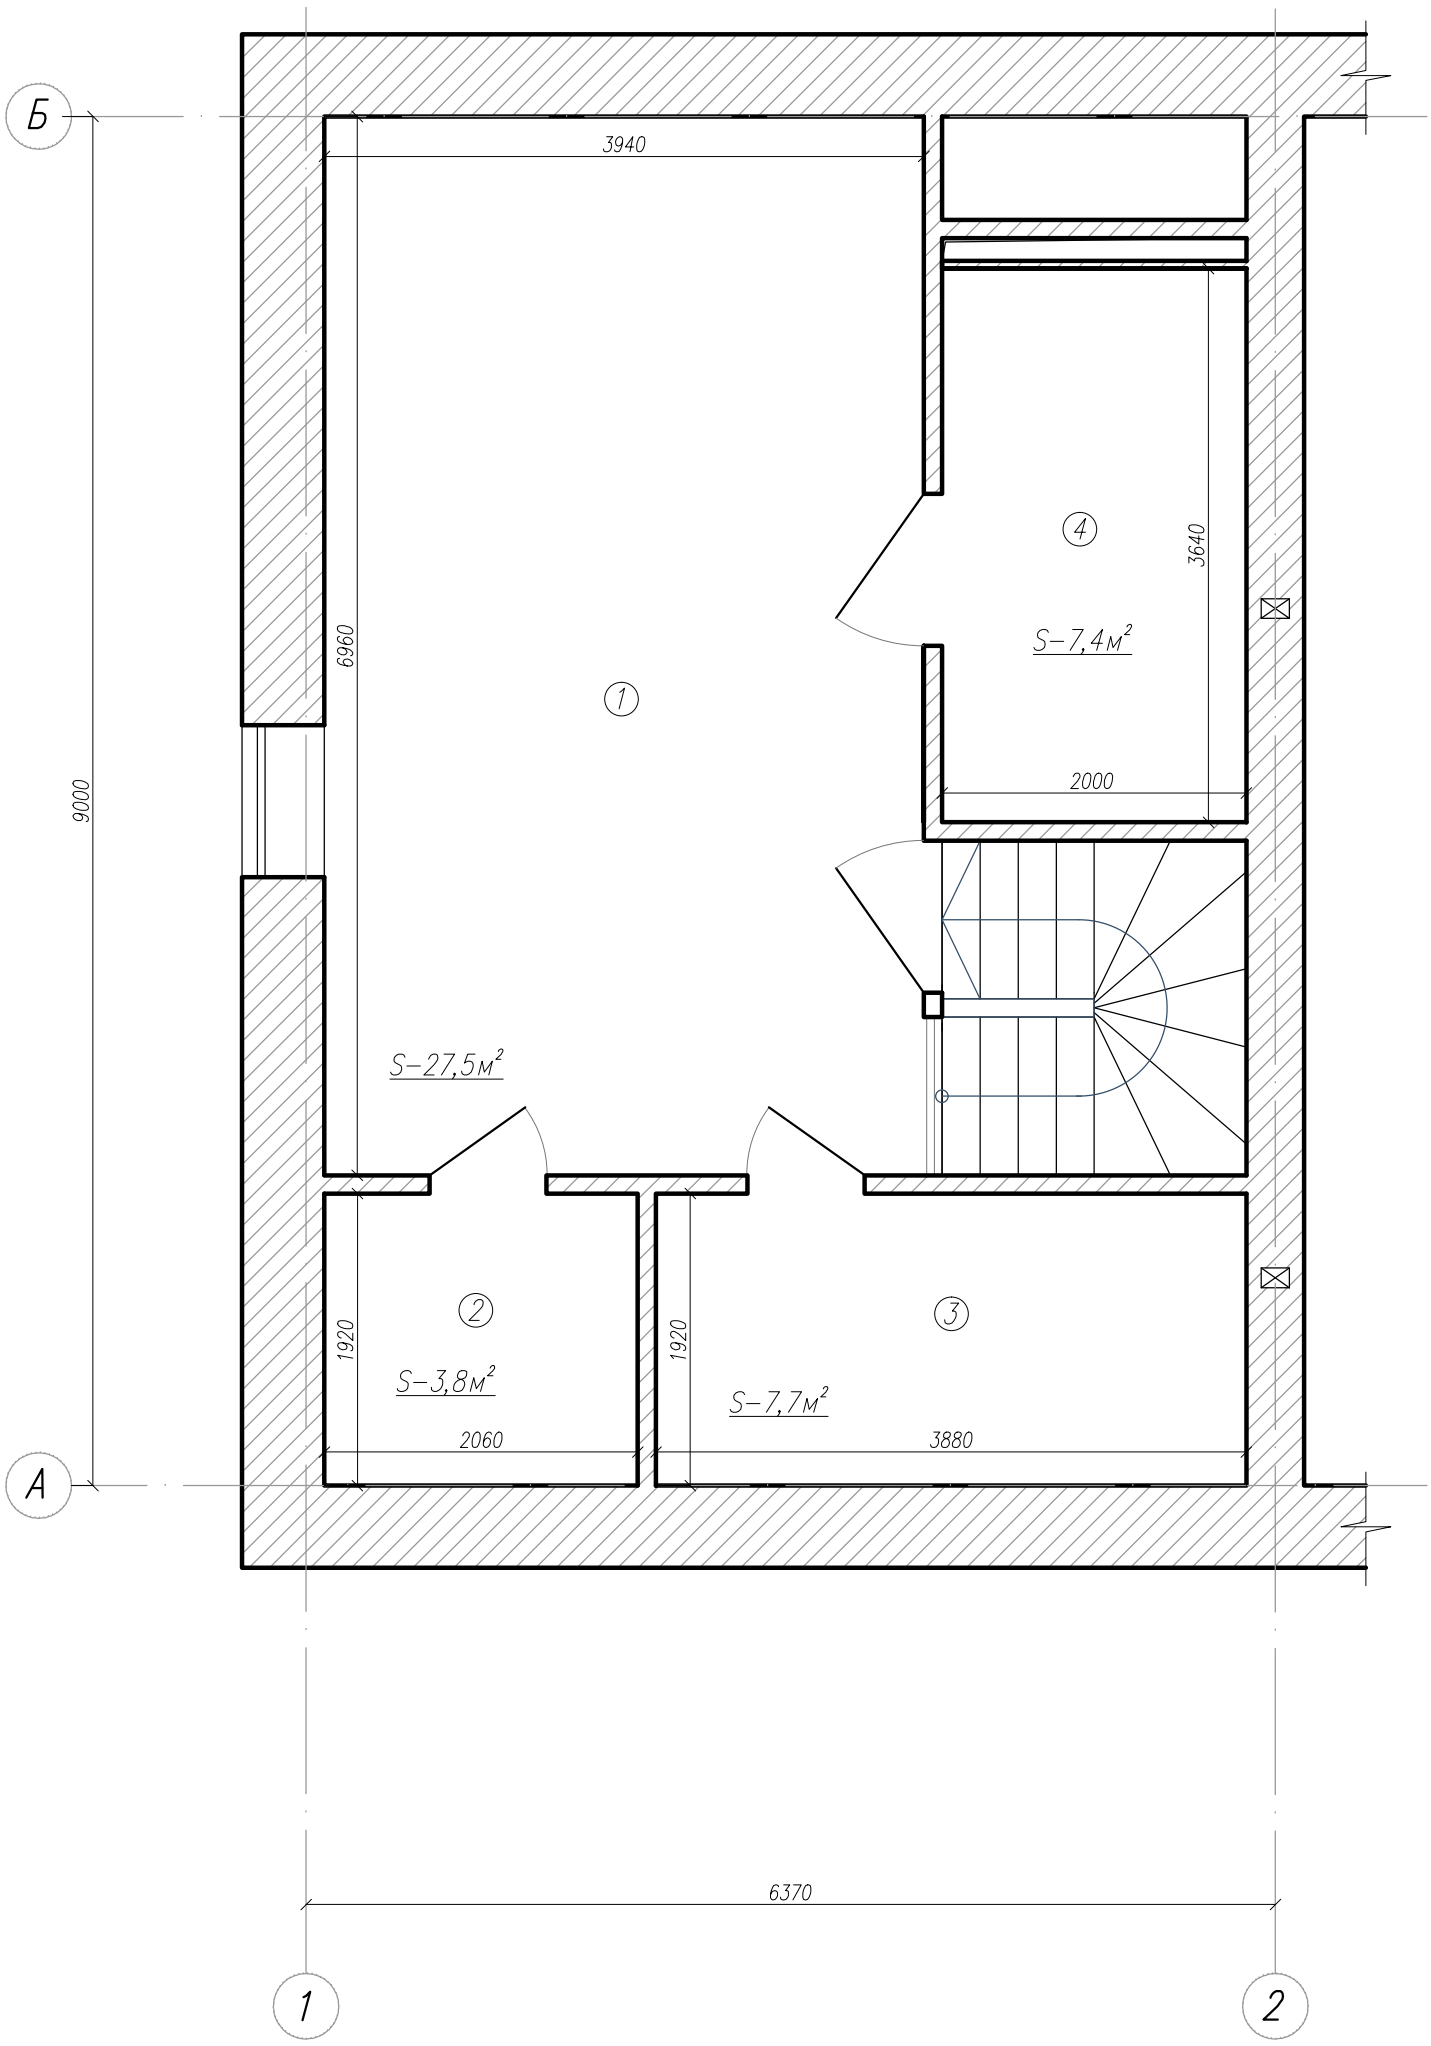

Экспликация помещений:

№	Наименование	Площадь м²
1	Мастер спальня	27,5
2	Гардеробная	3,8
3	Гардеробная	7,7
4	Ванная комната	7,4
5		
6		
7		
8		
	Итого:	46,4

Изм.	Кол. уч.	Лист	№ док.	Подпись	Дата
Разработал					

Дизайн–проект дуплекса по адресу Московская область, Солнечногорский район,коттеджный поселок Зеленоградский.

План помещений после перепланировки	Стадия	Лист	Листов
	ДП	9	
Мансардный этаж	Polaris–Design		

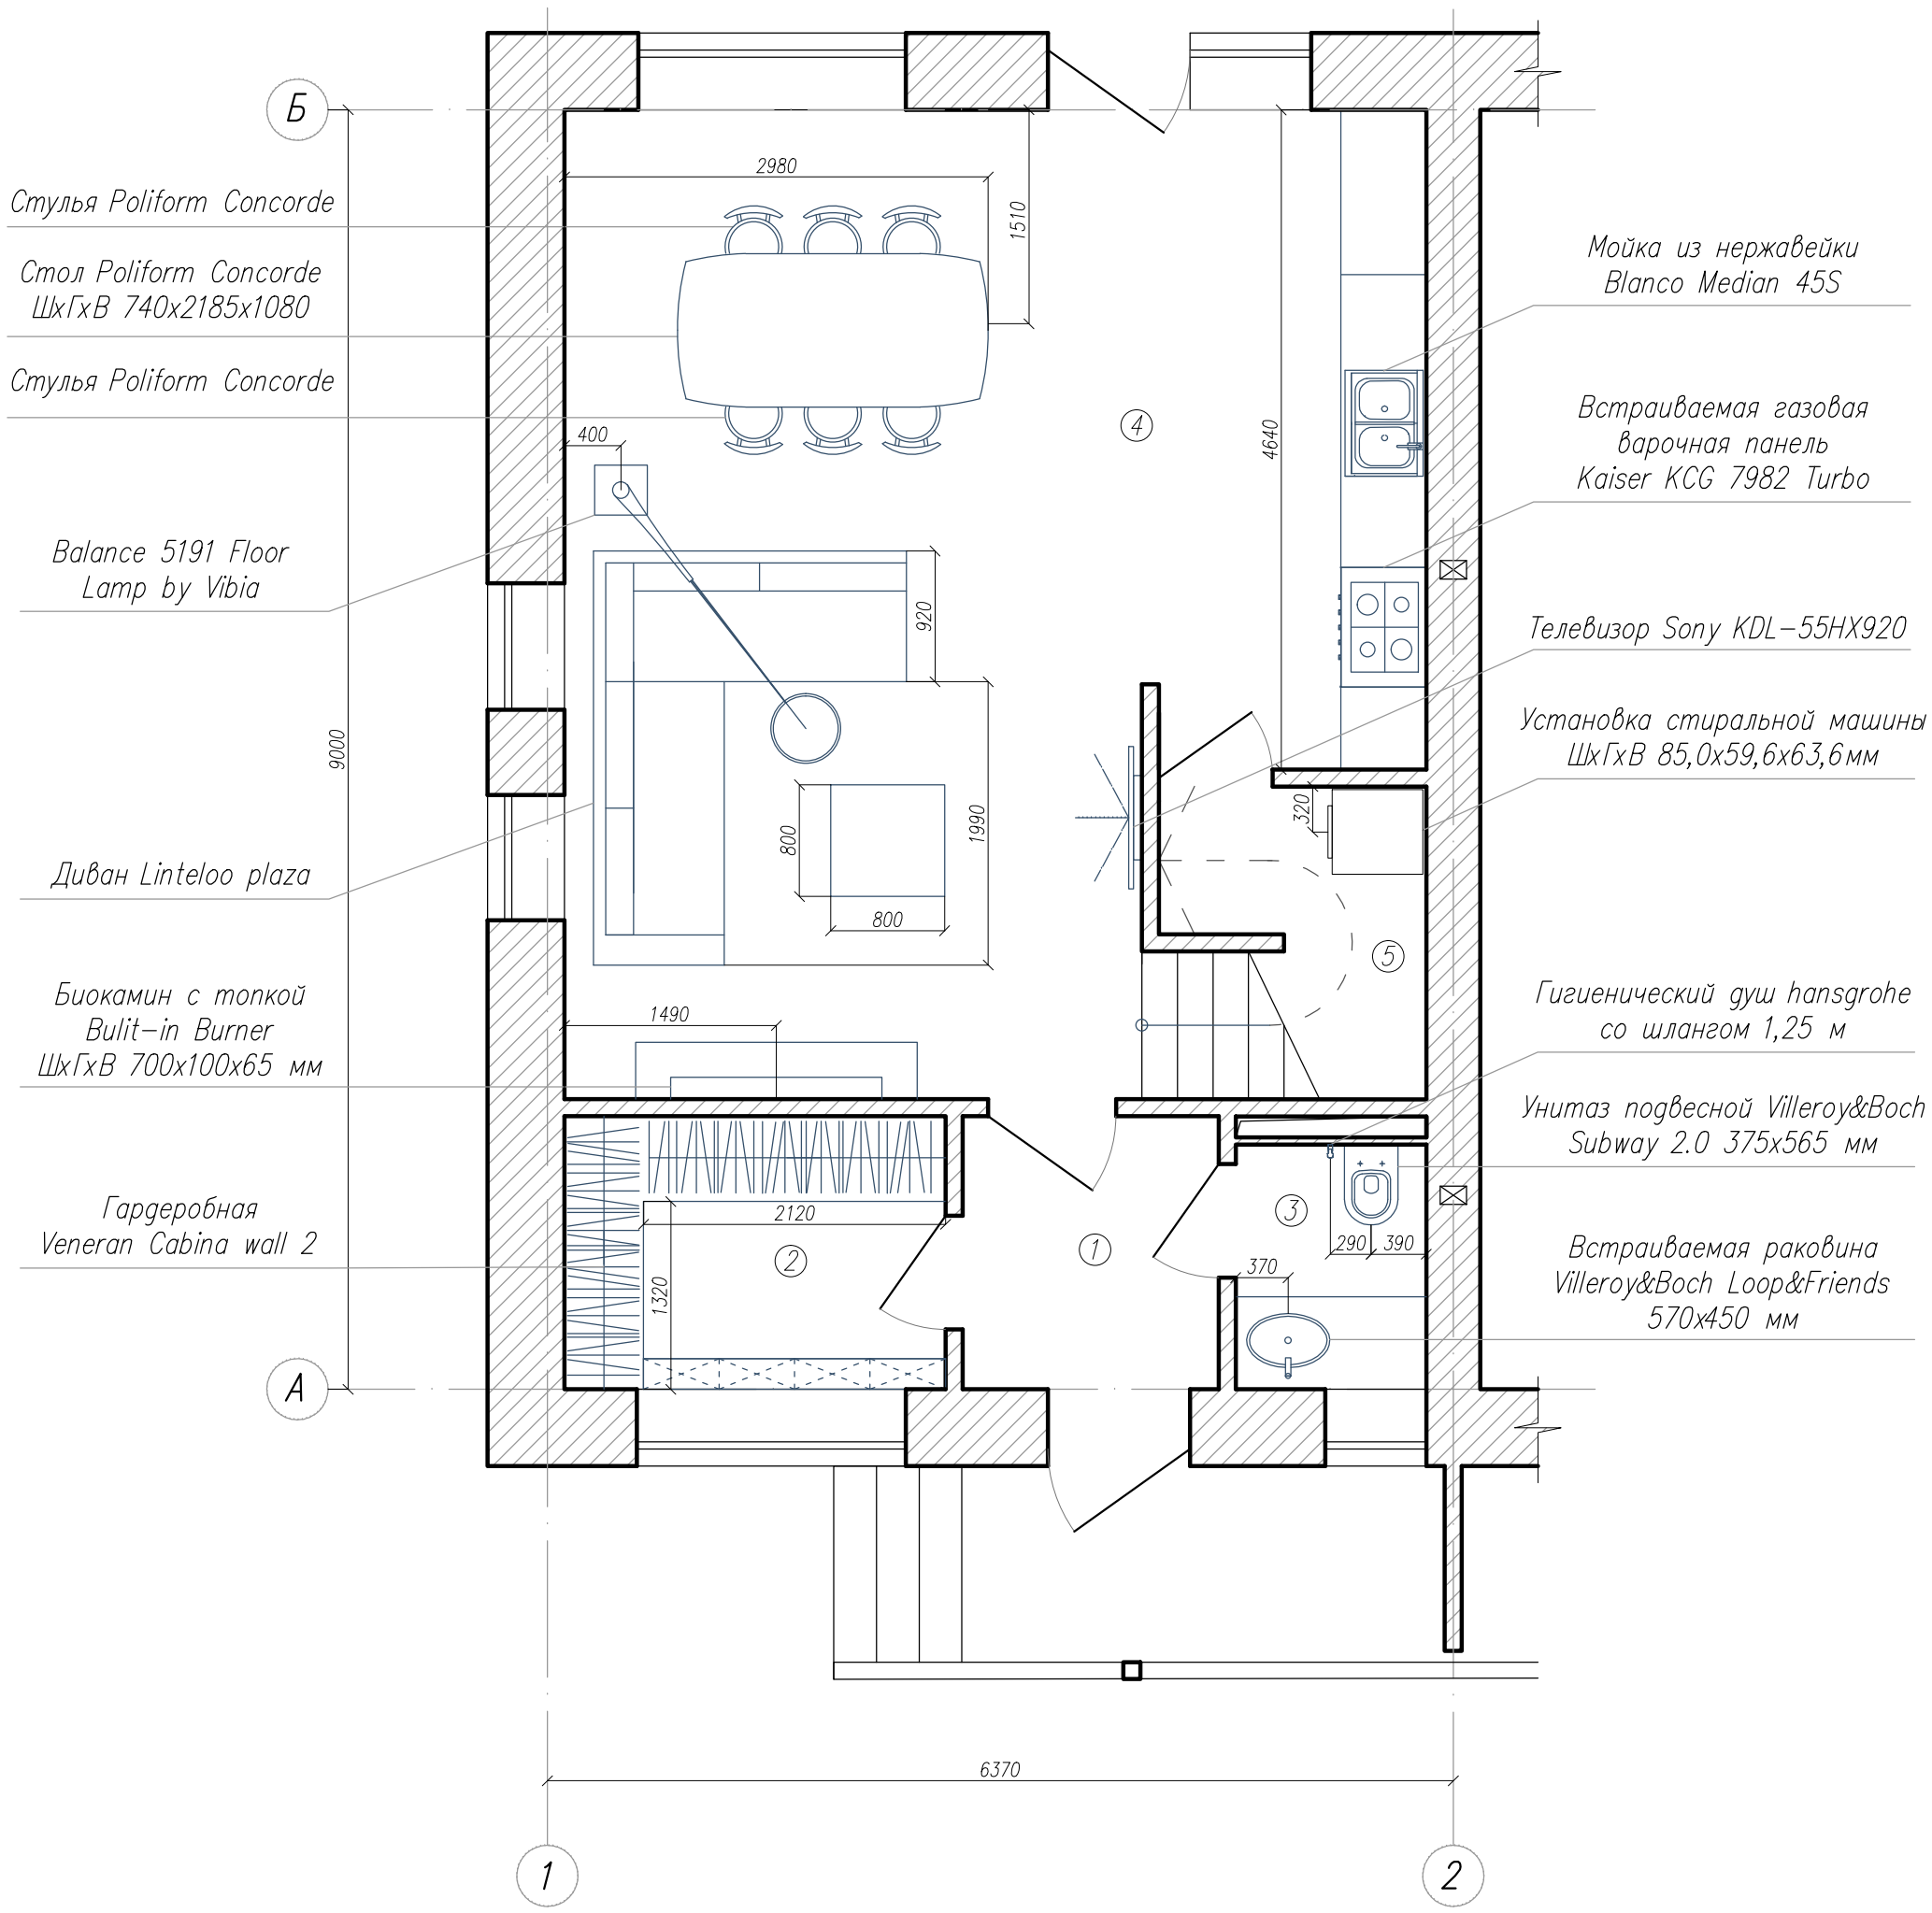

Экспликация помещений:

№	Наименование	Площадь м²
1	Прихожая	3,5
2	Гардеробная	5,1
3	Санузел	2,3
4	Кухня-гостиная	37,5
5	Бытовое помещение	3,1
6		
7		
8		
	Итого:	51,5

Изм.	Кол. уч.	Лист	№ док.	Подпись	Дата
Разработал					

Дизайн-проект дуплекса по адресу Московская область, Солнечногорский район,коттеджный поселок Зеленоградский.

Функциональное зонирование, расстановка мебели и сантехнического оборудования	Стадия	Лист	Листов
	ДП	10	
Первый этаж	Polaris-Design		

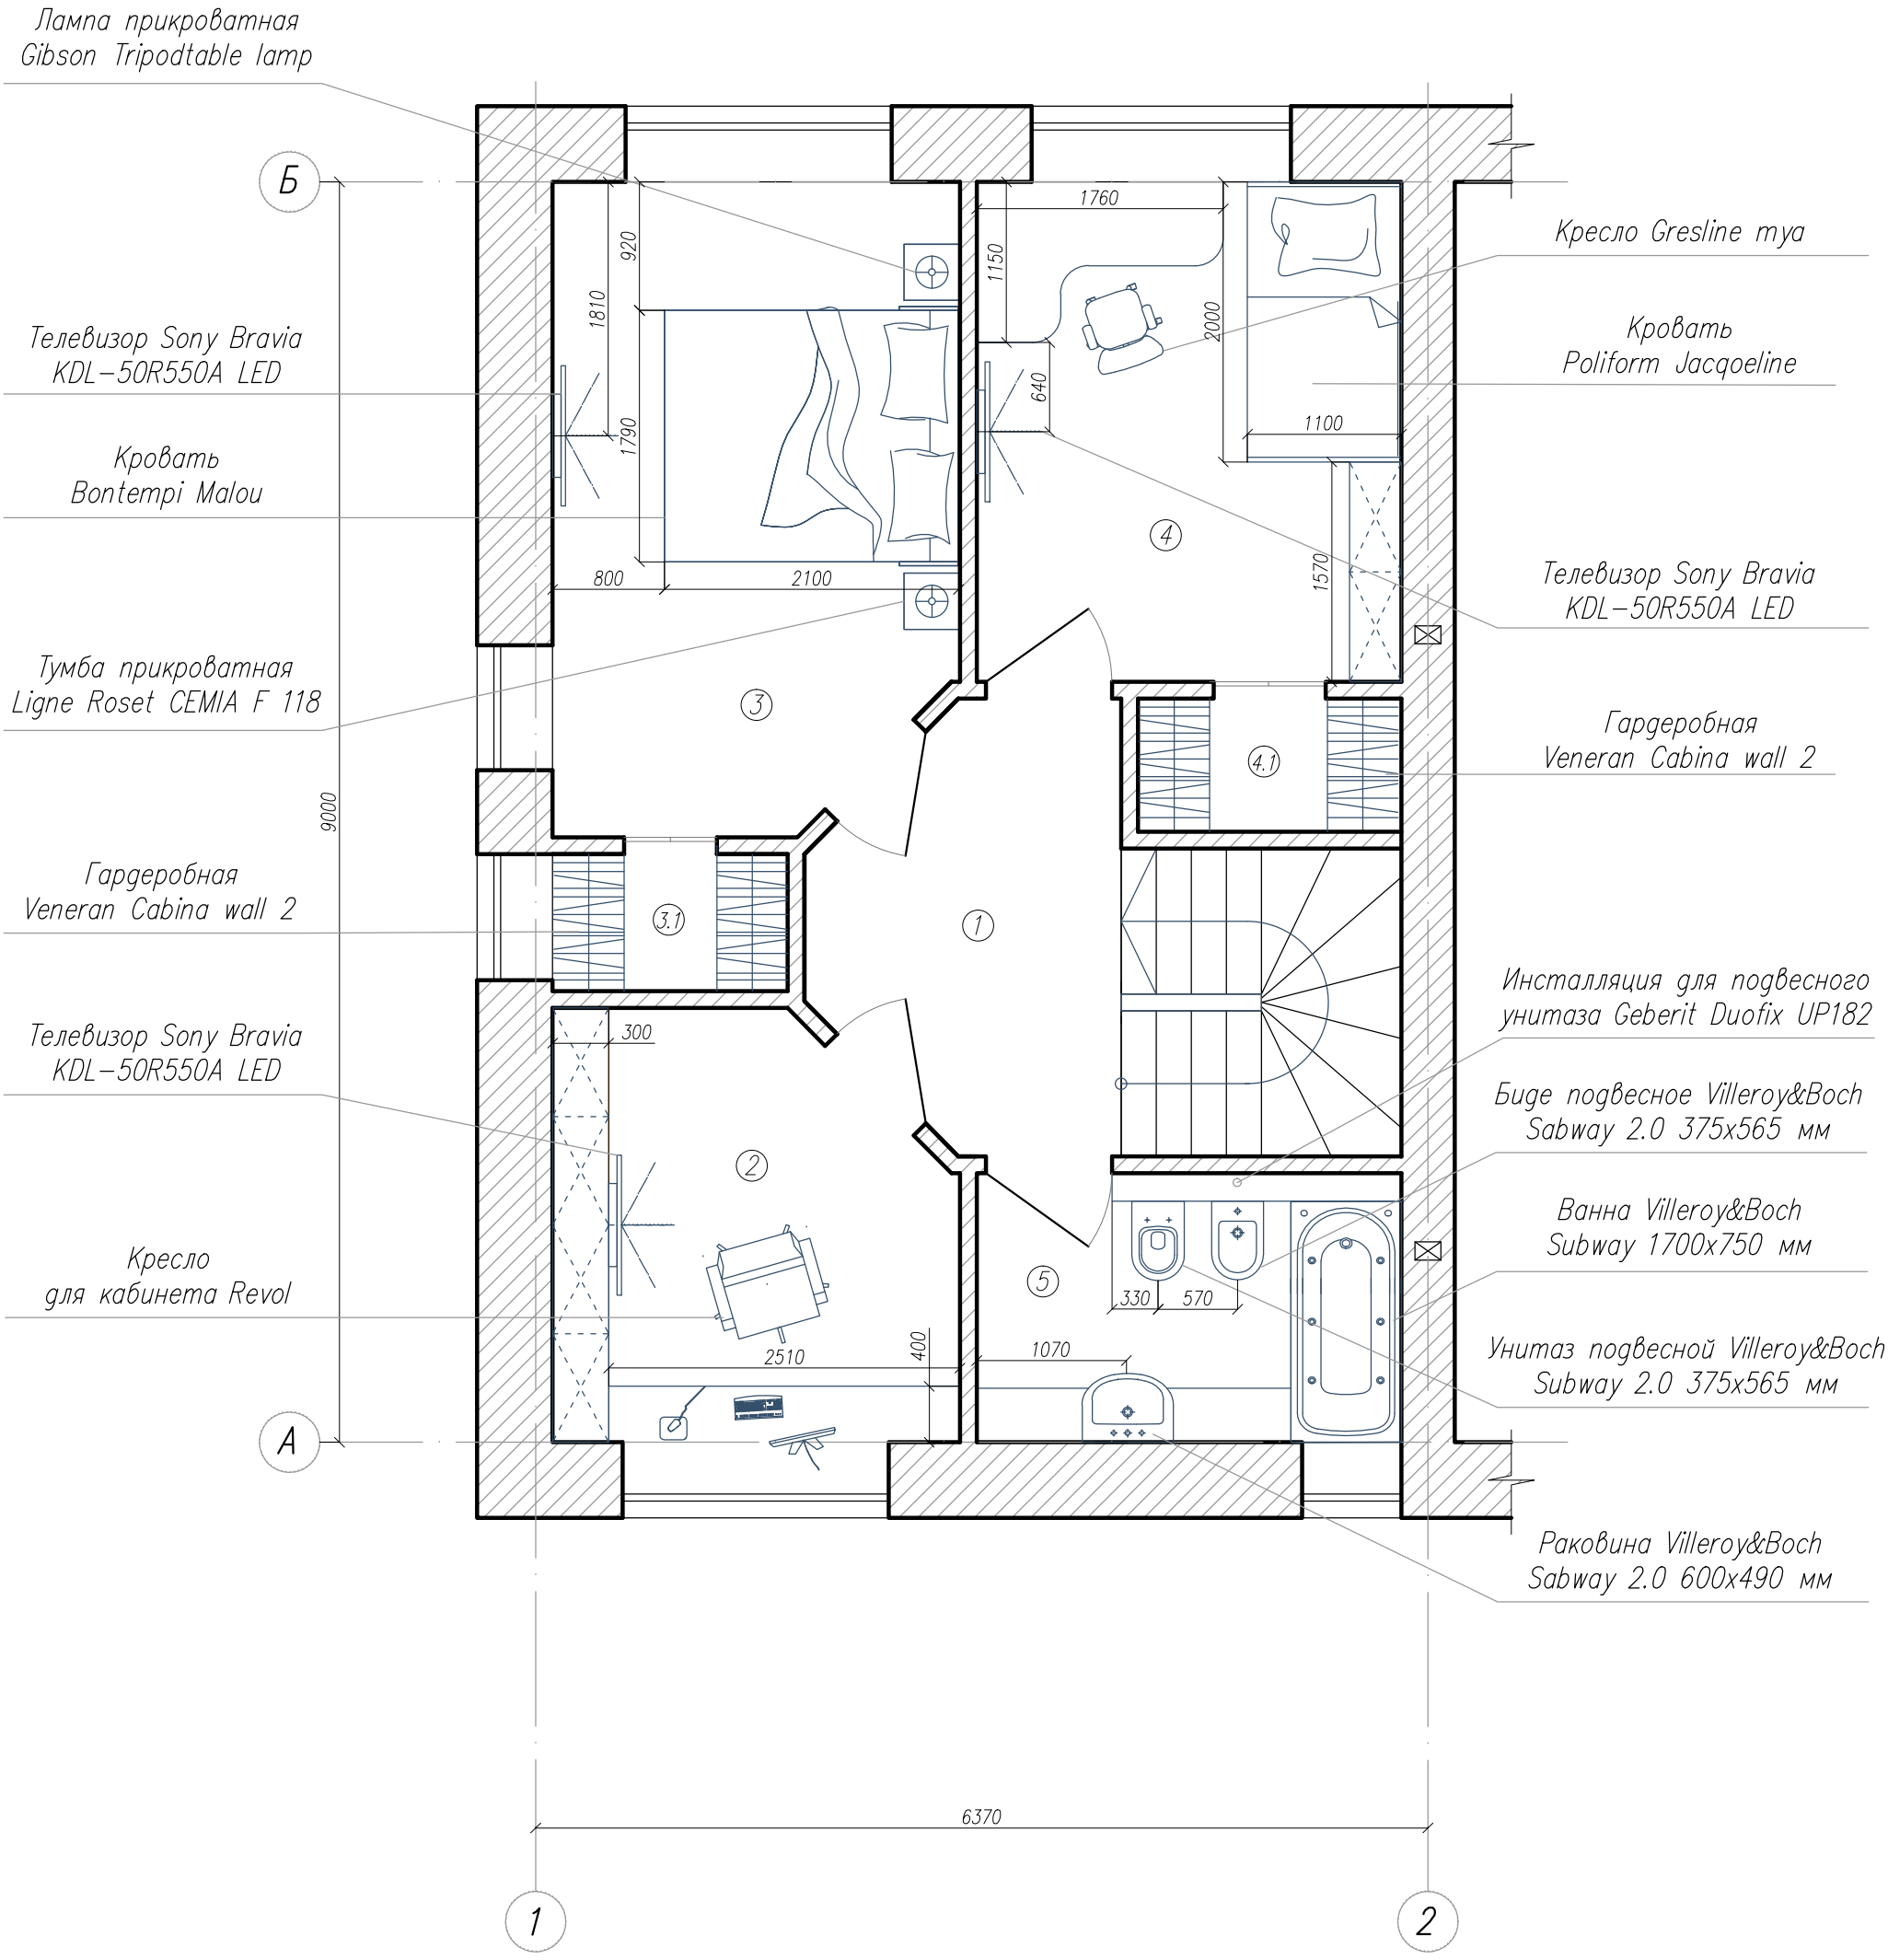

Экспликация помещений:

№	Наименование	Площадь м²
1	Холл	6,2
2	Кабинет	8,3
3	Спальня	14,6
3.1	Гардероб	1,65
4	Детская	12,7
4.1	Гардероб	1,78
5	Ванная комната	5,8
6		
	Итого:	51,03

Изм.	Кол. уч.	Лист	№ док.	Подпись	Дата
Разработал					

Дизайн–проект дуплекса по адресу Московская область, Солнечногорский район,коттеджный поселок Зеленоградский.

Функциональное зонирование, расстановка мебели и сантехнического оборудования	Стадия	Лист	Листов
	ДП	11	
Второй этаж	Polaris–Design		

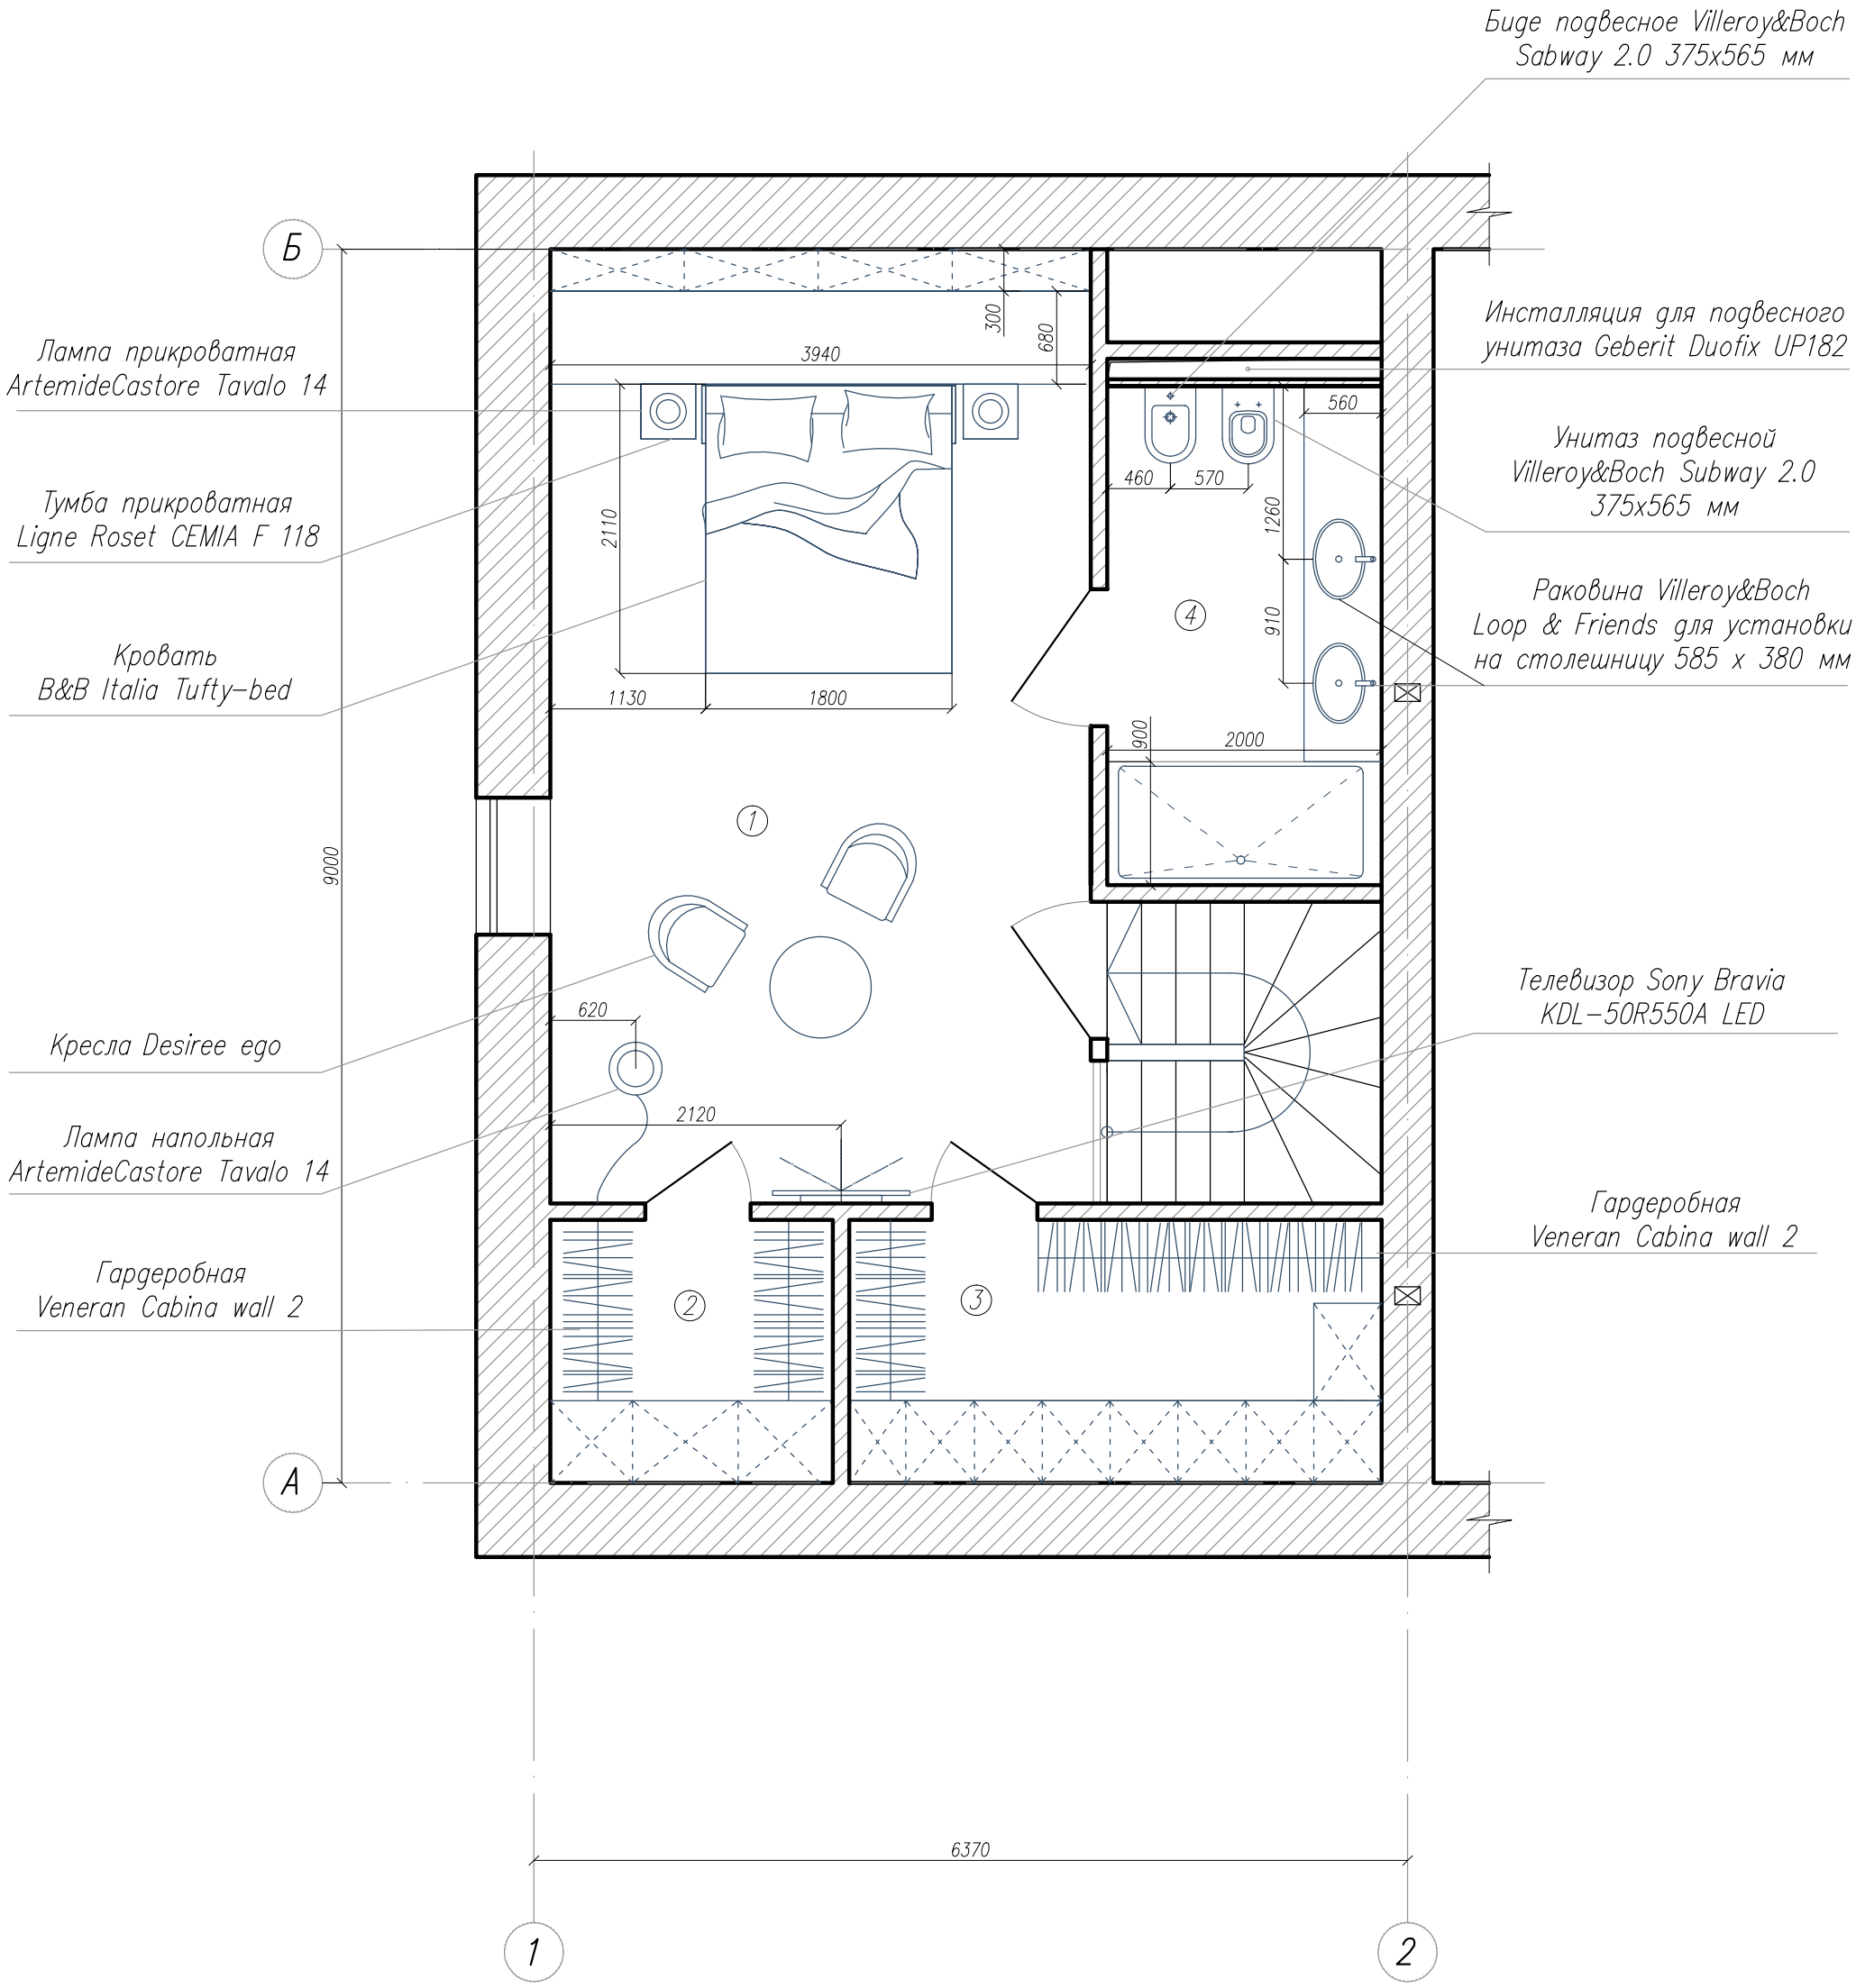

Экспликация помещений:

№	Наименование	Площадь м²
1	Мастер спальня	27,5
2	Гардеробная	3,8
3	Гардеробная	7,7
4	Ванная комната	7,4
5		
6		
7		
8		
	Итого:	46,4

Изм.	Кол. уч.	Лист	№ док.	Подпись	Дата
Разработал					

Дизайн-проект дуплекса по адресу Московская область, Солнечногорский район,коттеджный поселок Зеленоградский.

Функциональное зонирование, расстановка мебели и сантехнического оборудования	Стадия	Лист	Листов
	ДП	12	
Мансардный этаж	Polaris-Design		

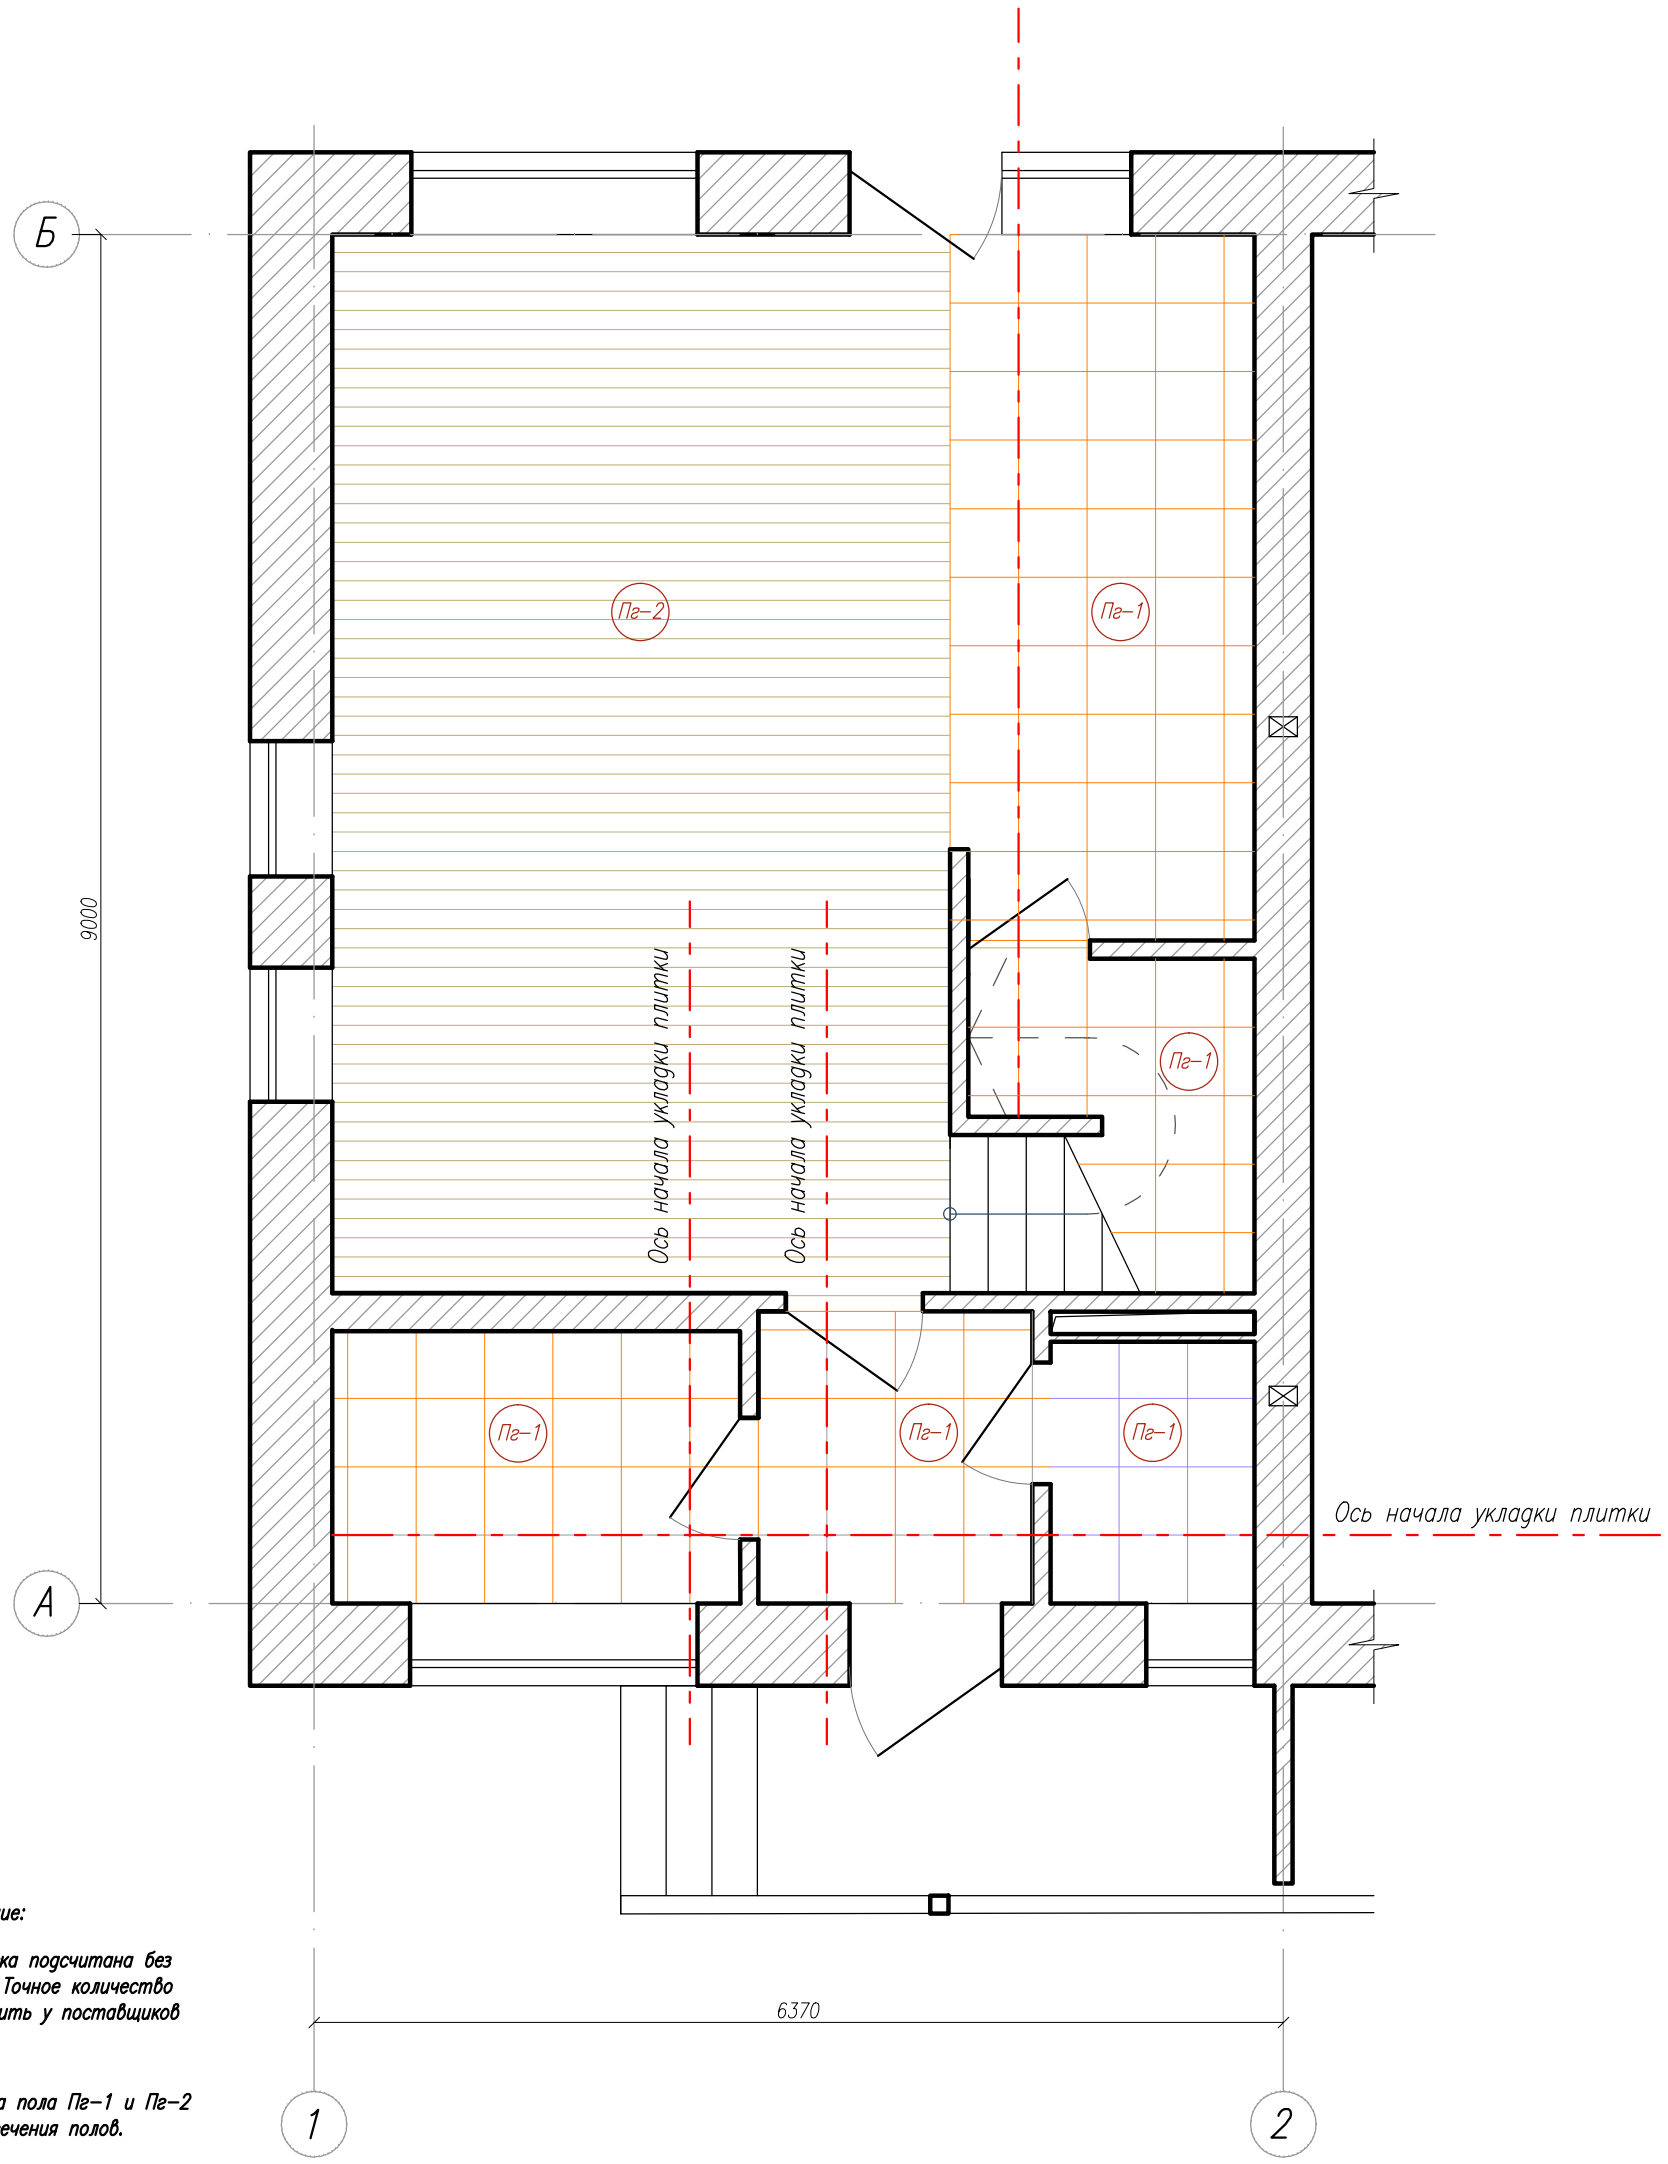

Примечание:

Плитка и паркетная доска подсчитана без учета подрезки и запаса. Точное количество и раскладку плитки уточнить у поставщиков керамической плитки.

Схема устройства пирога пола Пг–1 и Пг–2 показана в приложении сечения полов.

Спецификация напольного покрытия

№	Наименование	Обознач	Площадь м²
1	Плитка керамическая		22,1
2	Плитка керамическая		2,3
3	Паркетная доска		28,4
4	Сечение пола Пг–1	Пг–1	
5	Сечение пола Пг–2	Пг–2	
6			
7			
8			

Изм.	Кол. уч.	Лист	№ док.	Подпись	Дата
Разработал					

Дизайн–проект дуплекса по адресу Московская область, Солнечногорский район,коттеджный поселок Зеленоградский.

План укладки напольного покрытия

Стадия	Лист	Листов
ДП	13	

Первый этаж

Polaris–Design

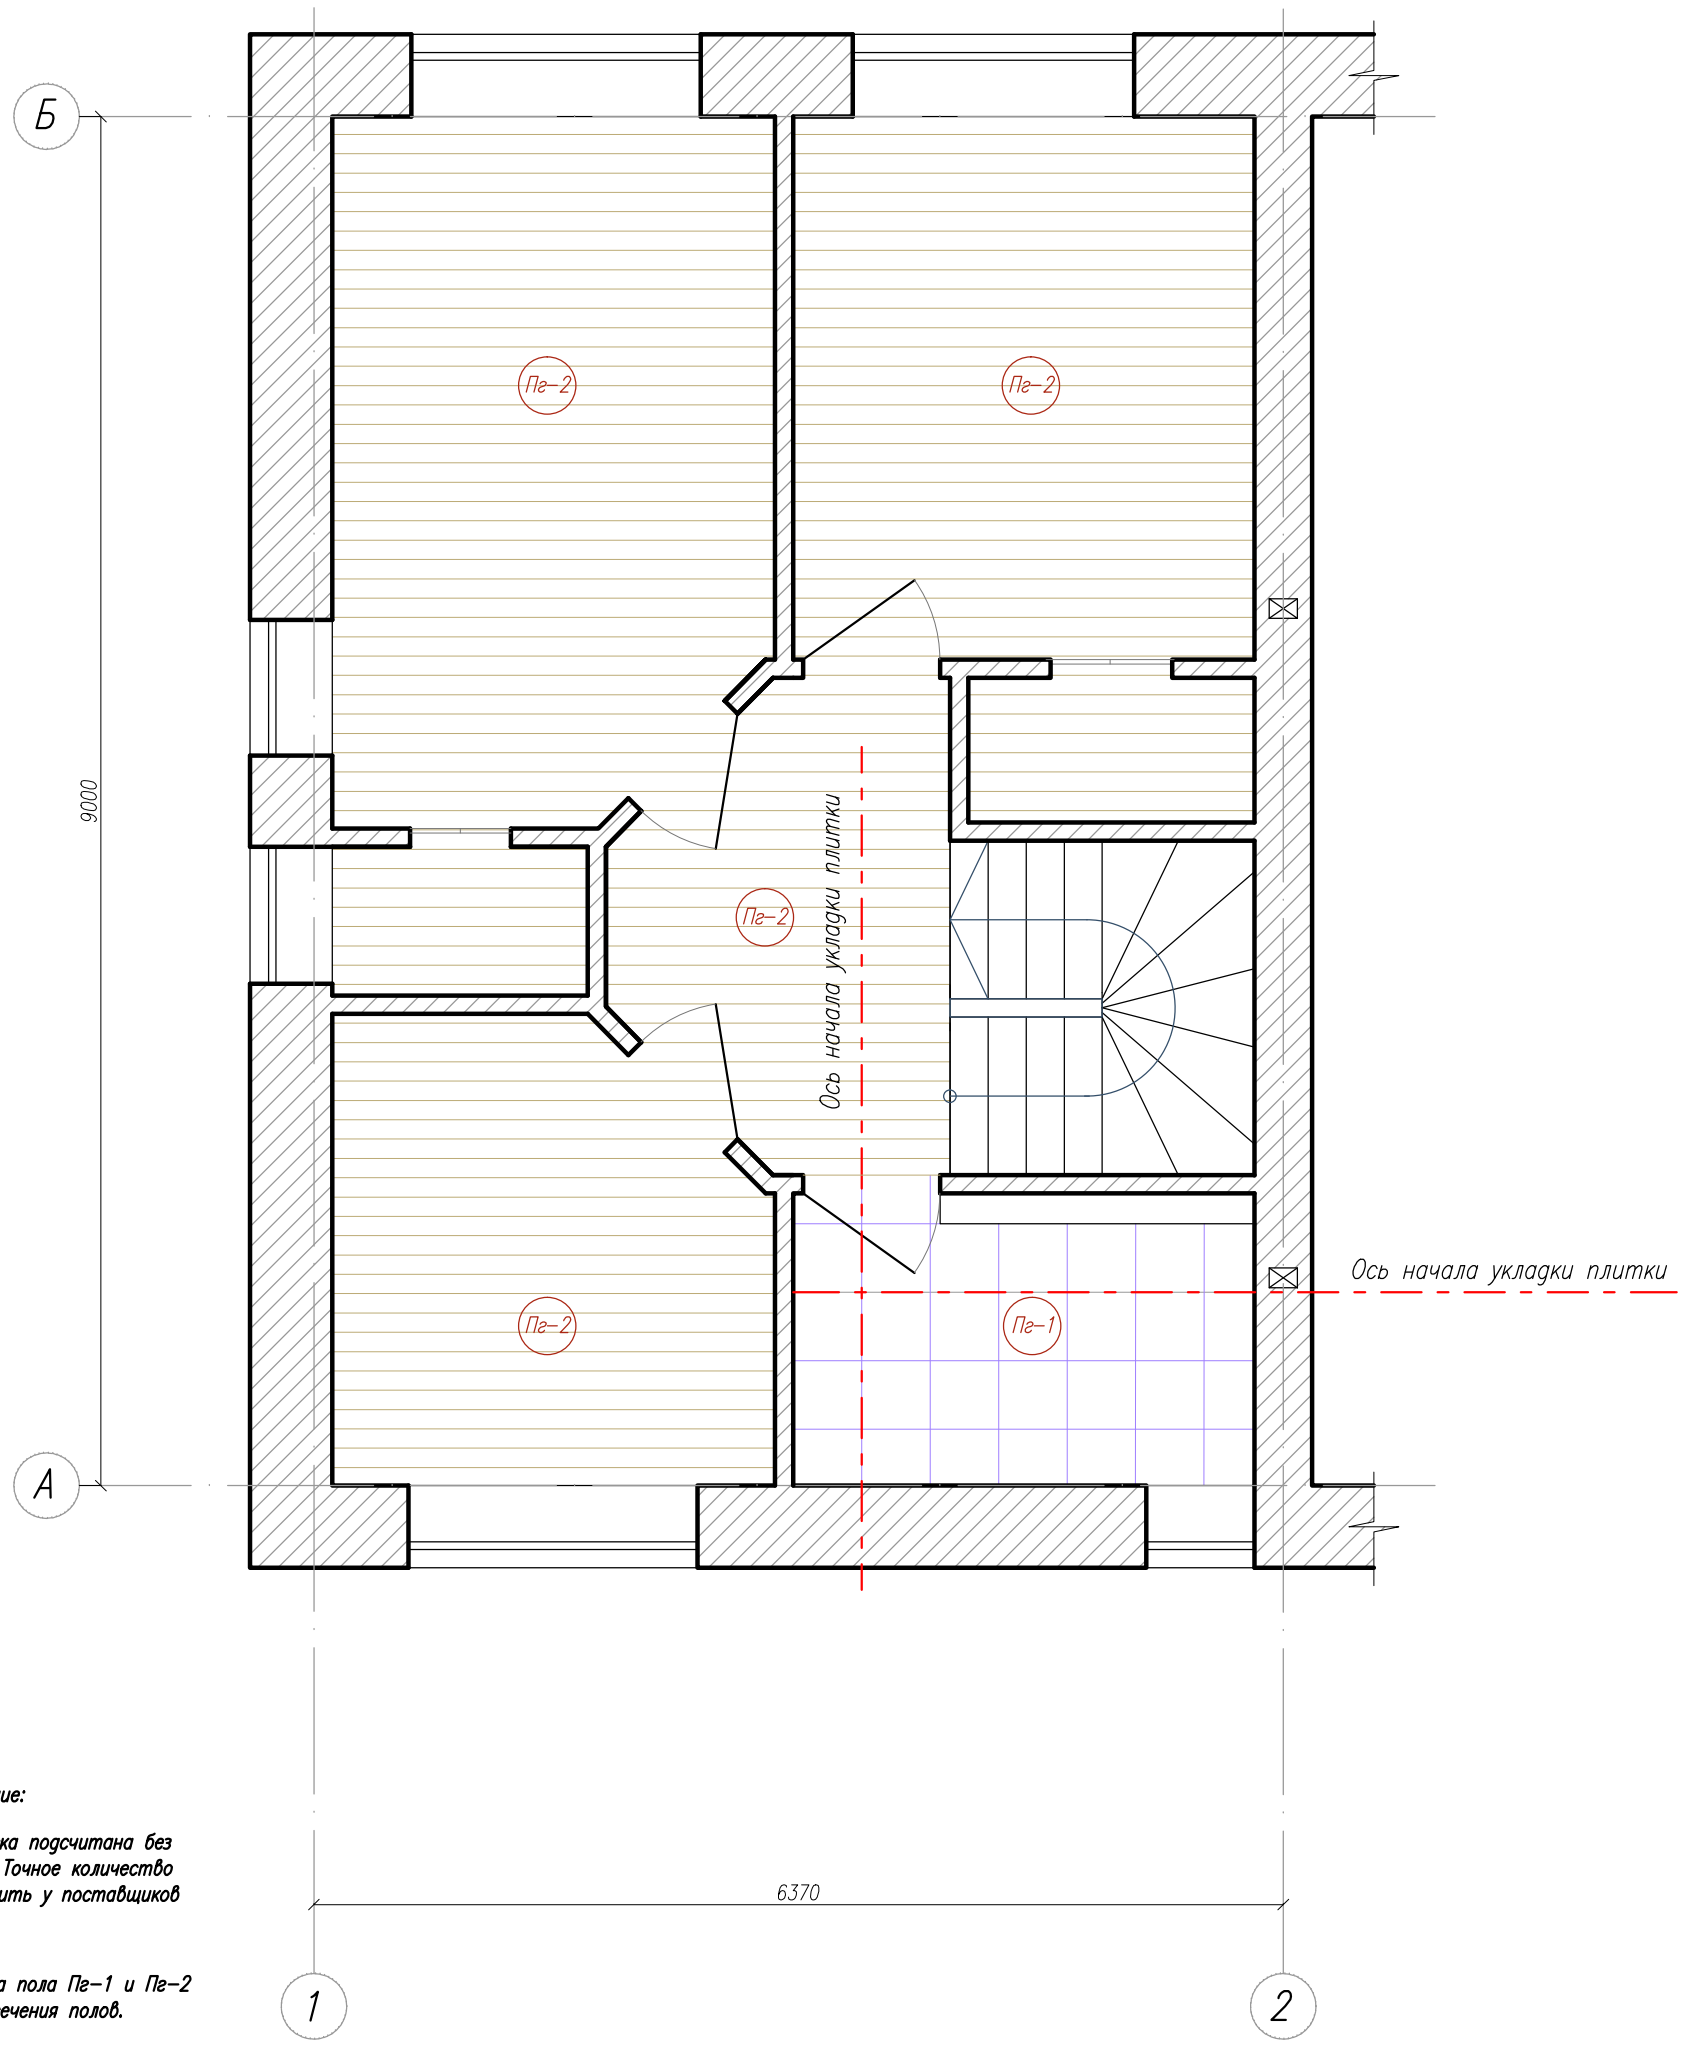

Примечание:

Плитка и паркетная доска подсчитана без учета подрезки и запаса. Точное количество и раскладку плитки уточнить у поставщиков керамической плитки.

Схема устройства пирога пола Пг–1 и Пг–2 показана в приложении сечения полов.

Спецификация напольного покрытия

№	Наименование	Обознач	Площадь м²
1	Плитка керамическая		5,8
2	Паркетная доска		42,1
3	Сечение пола Пг–1	Пг–1	
4	Сечение пола Пг–2	Пг–2	
5			
6			
7			
8			

Изм.	Кол. уч.	Лист	№ док.	Подпись	Дата
Разработал					

Дизайн–проект дуплекса по адресу Московская область, Солнечногорский район,коттеджный поселок Зеленоградский.

План укладки напольного покрытия	Стадия	Лист	Листов
	ДП	14	
Второй этаж	Polaris–Design		

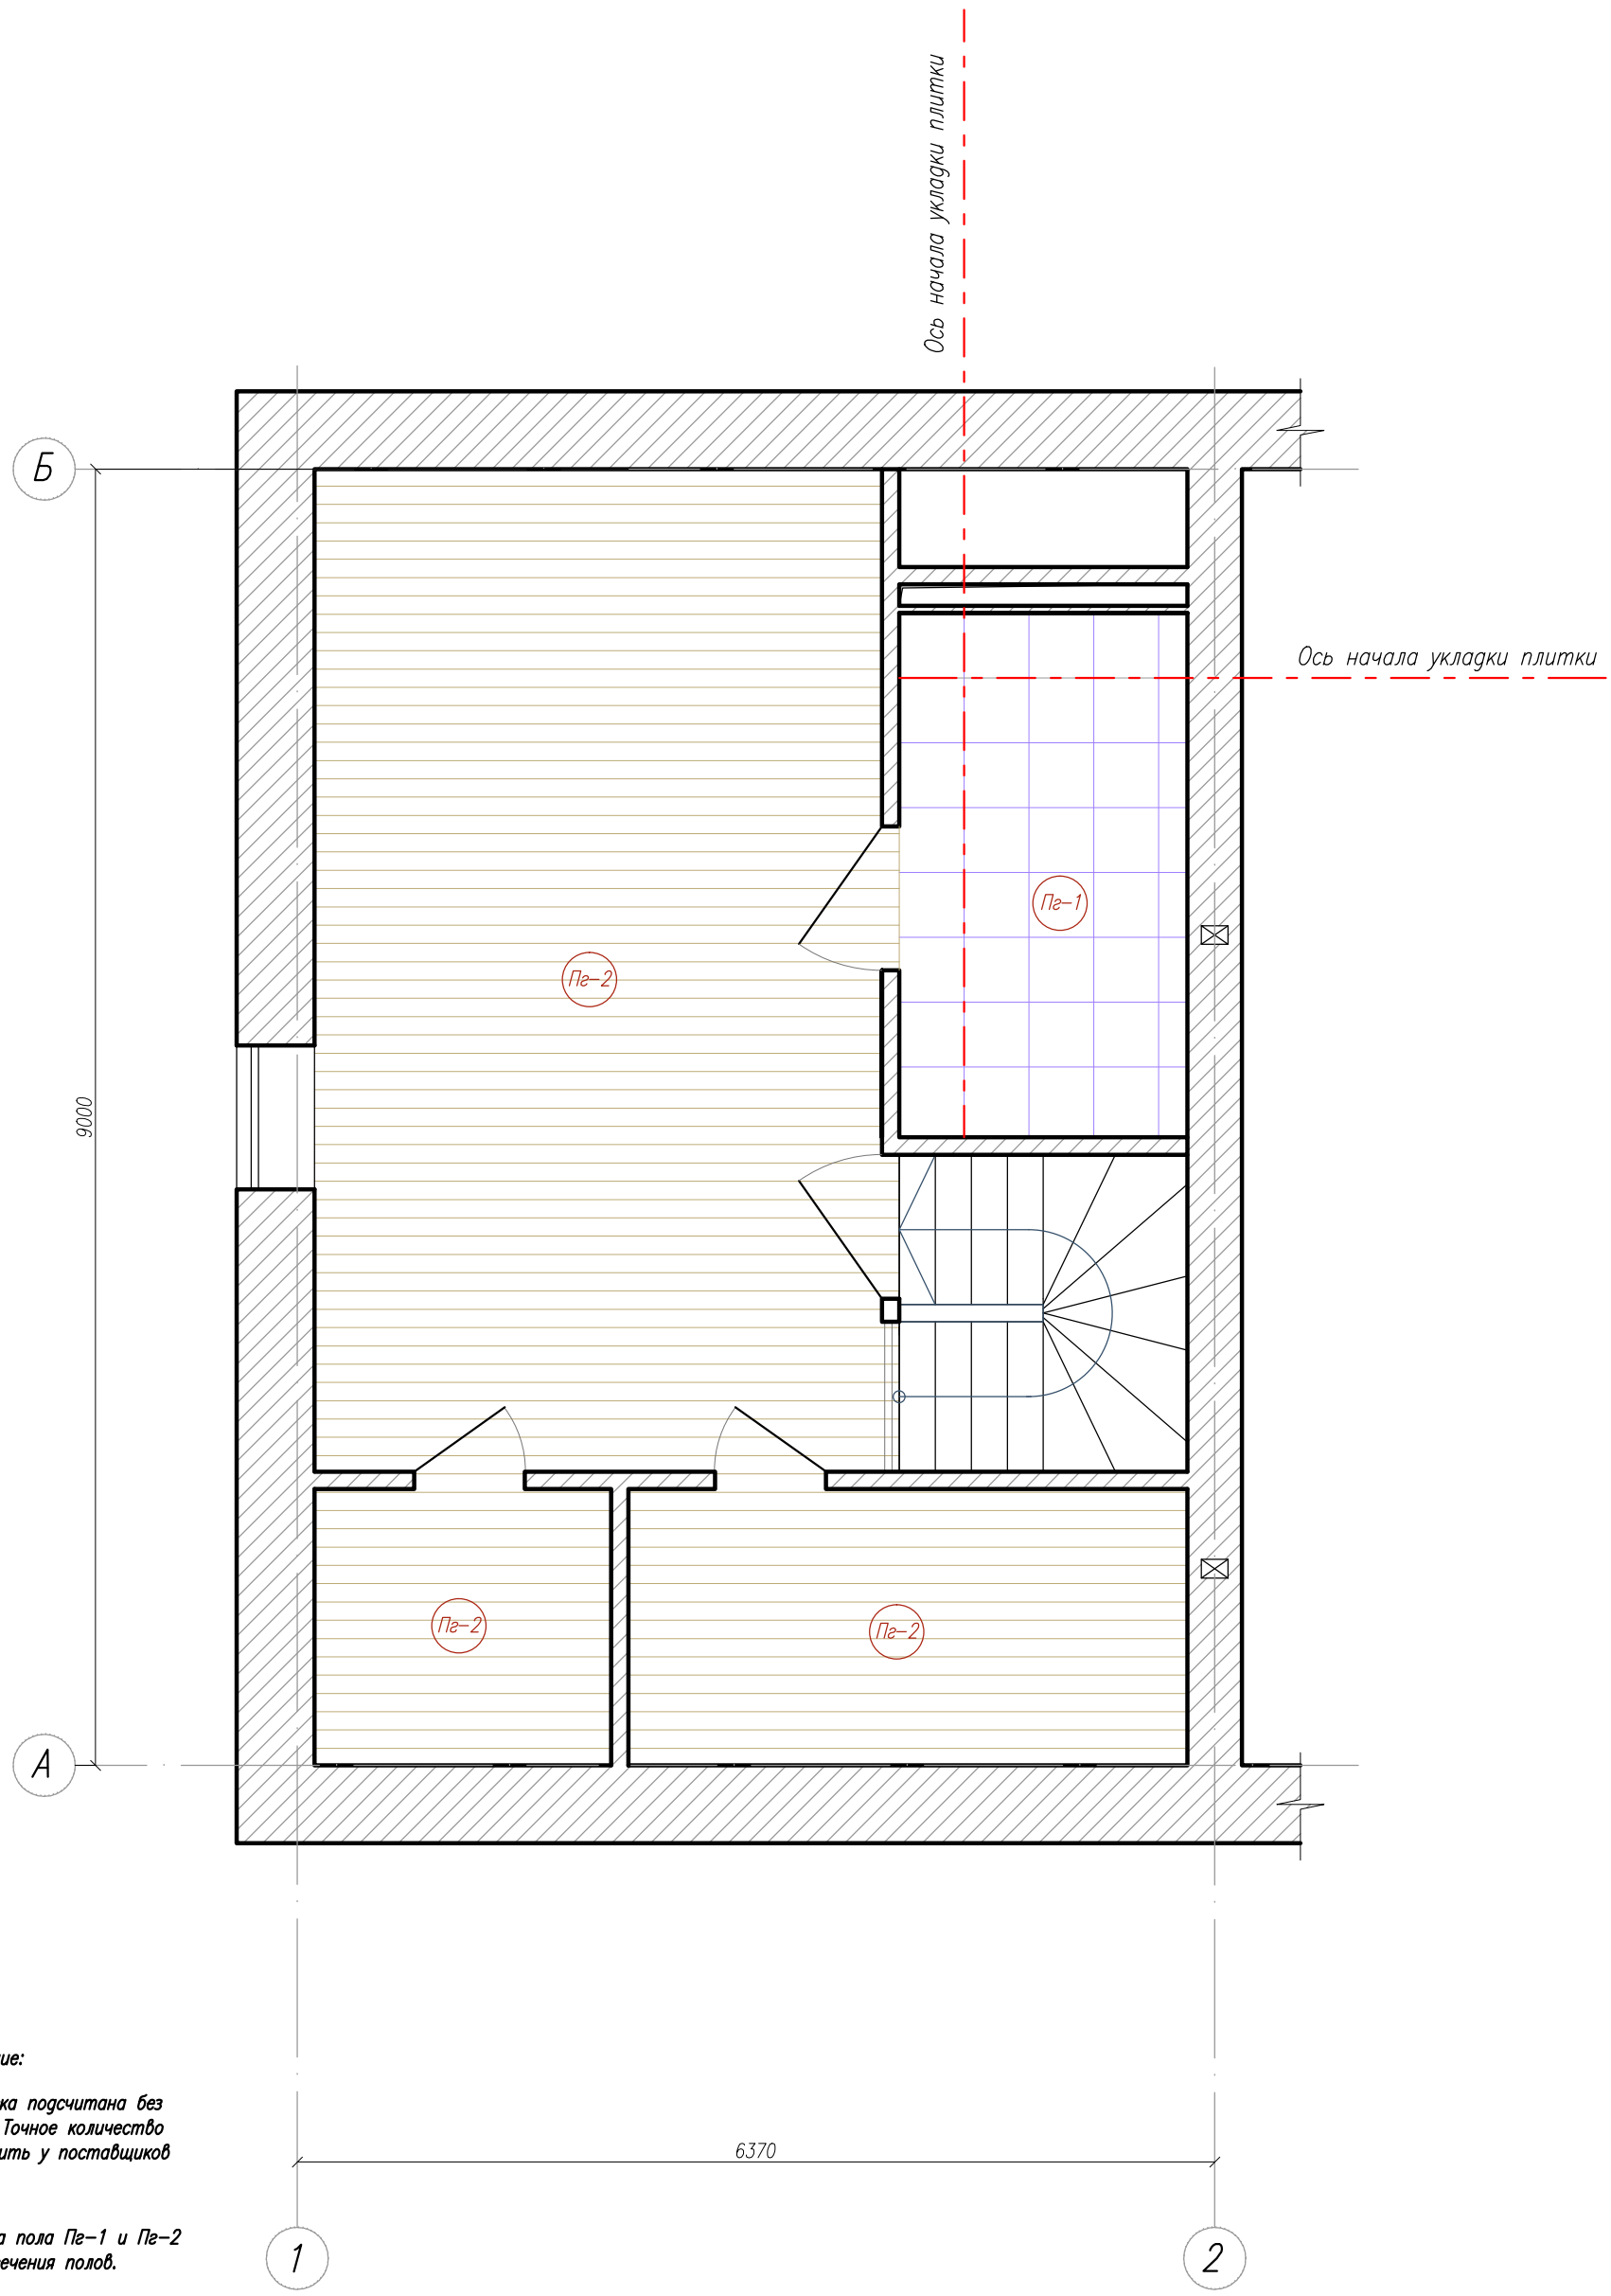

Примечание:

Плитка и паркетная доска подсчитана без учета подрезки и запаса. Точное количество и раскладку плитки уточнить у поставщиков керамической плитки.

Схема устройства пирога пола Пг–1 и Пг–2 показана в приложении сечения полов.

Спецификация напольного покрытия

№	Наименование	Обознач	Площадь м²
1	Плитка керамическая		7,3
2	Паркетная доска		39,4
3	Сечение пола Пг–1	Пг–1	
4	Сечение пола Пг–2	Пг–2	
5			
6			
7			
8			

Изм.	Кол. уч.	Лист	№ док.	Подпись	Дата
Разработал					

Дизайн–проект дуплекса по адресу Московская область, Солнечногорский район,коттеджный поселок Зеленоградский.

План укладки напольного покрытия	*Стадия*	*Лист*	*Листов*
	ДП	15	
Мансардный этаж	*Polaris–Design*		

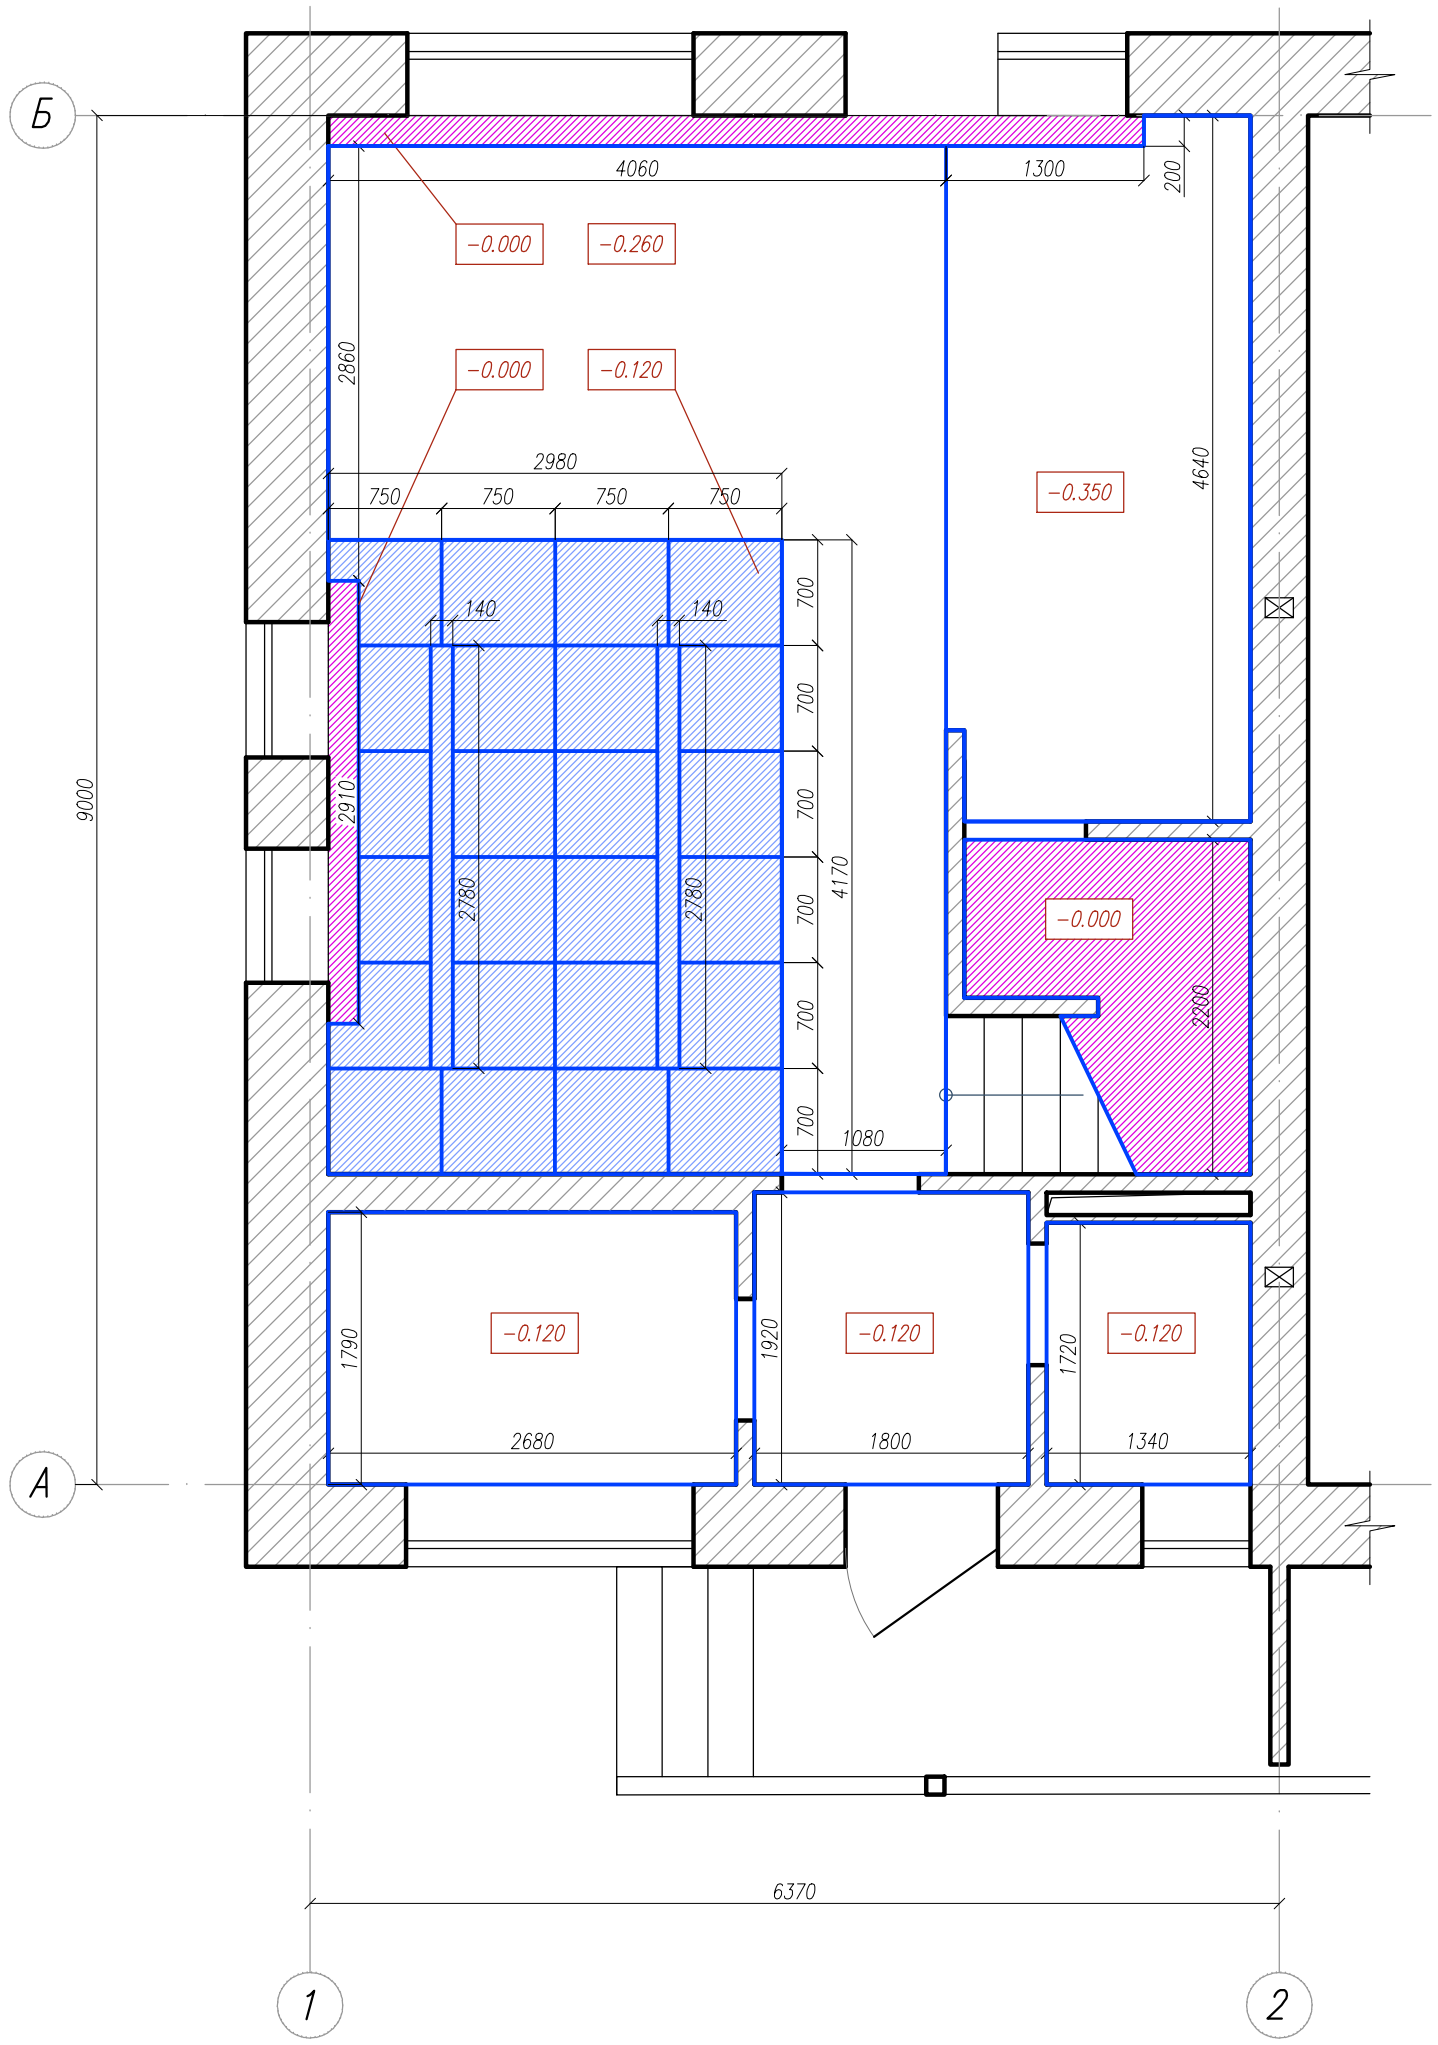

Спецификация конструкций потолка

№	Наименование	Обознач	Площадь м²
1	Деревянные панели		11,0
2	Устройство потолка ГКЛ		35,8
3	Выравнивание шпатлевкой		5,0
4			
5			
6			
7			
8			

Изм.	Кол. уч.	Лист	№ док.	Подпись	Дата
Разработал					

Дизайн–проект дуплекса по адресу Московская область, Солнечногорский район,коттеджный поселок Зеленоградский.

План монтажа потолочных конструкций	Стадия	Лист	Листов
	ДП	16	
Первый этаж	Polaris–Design		

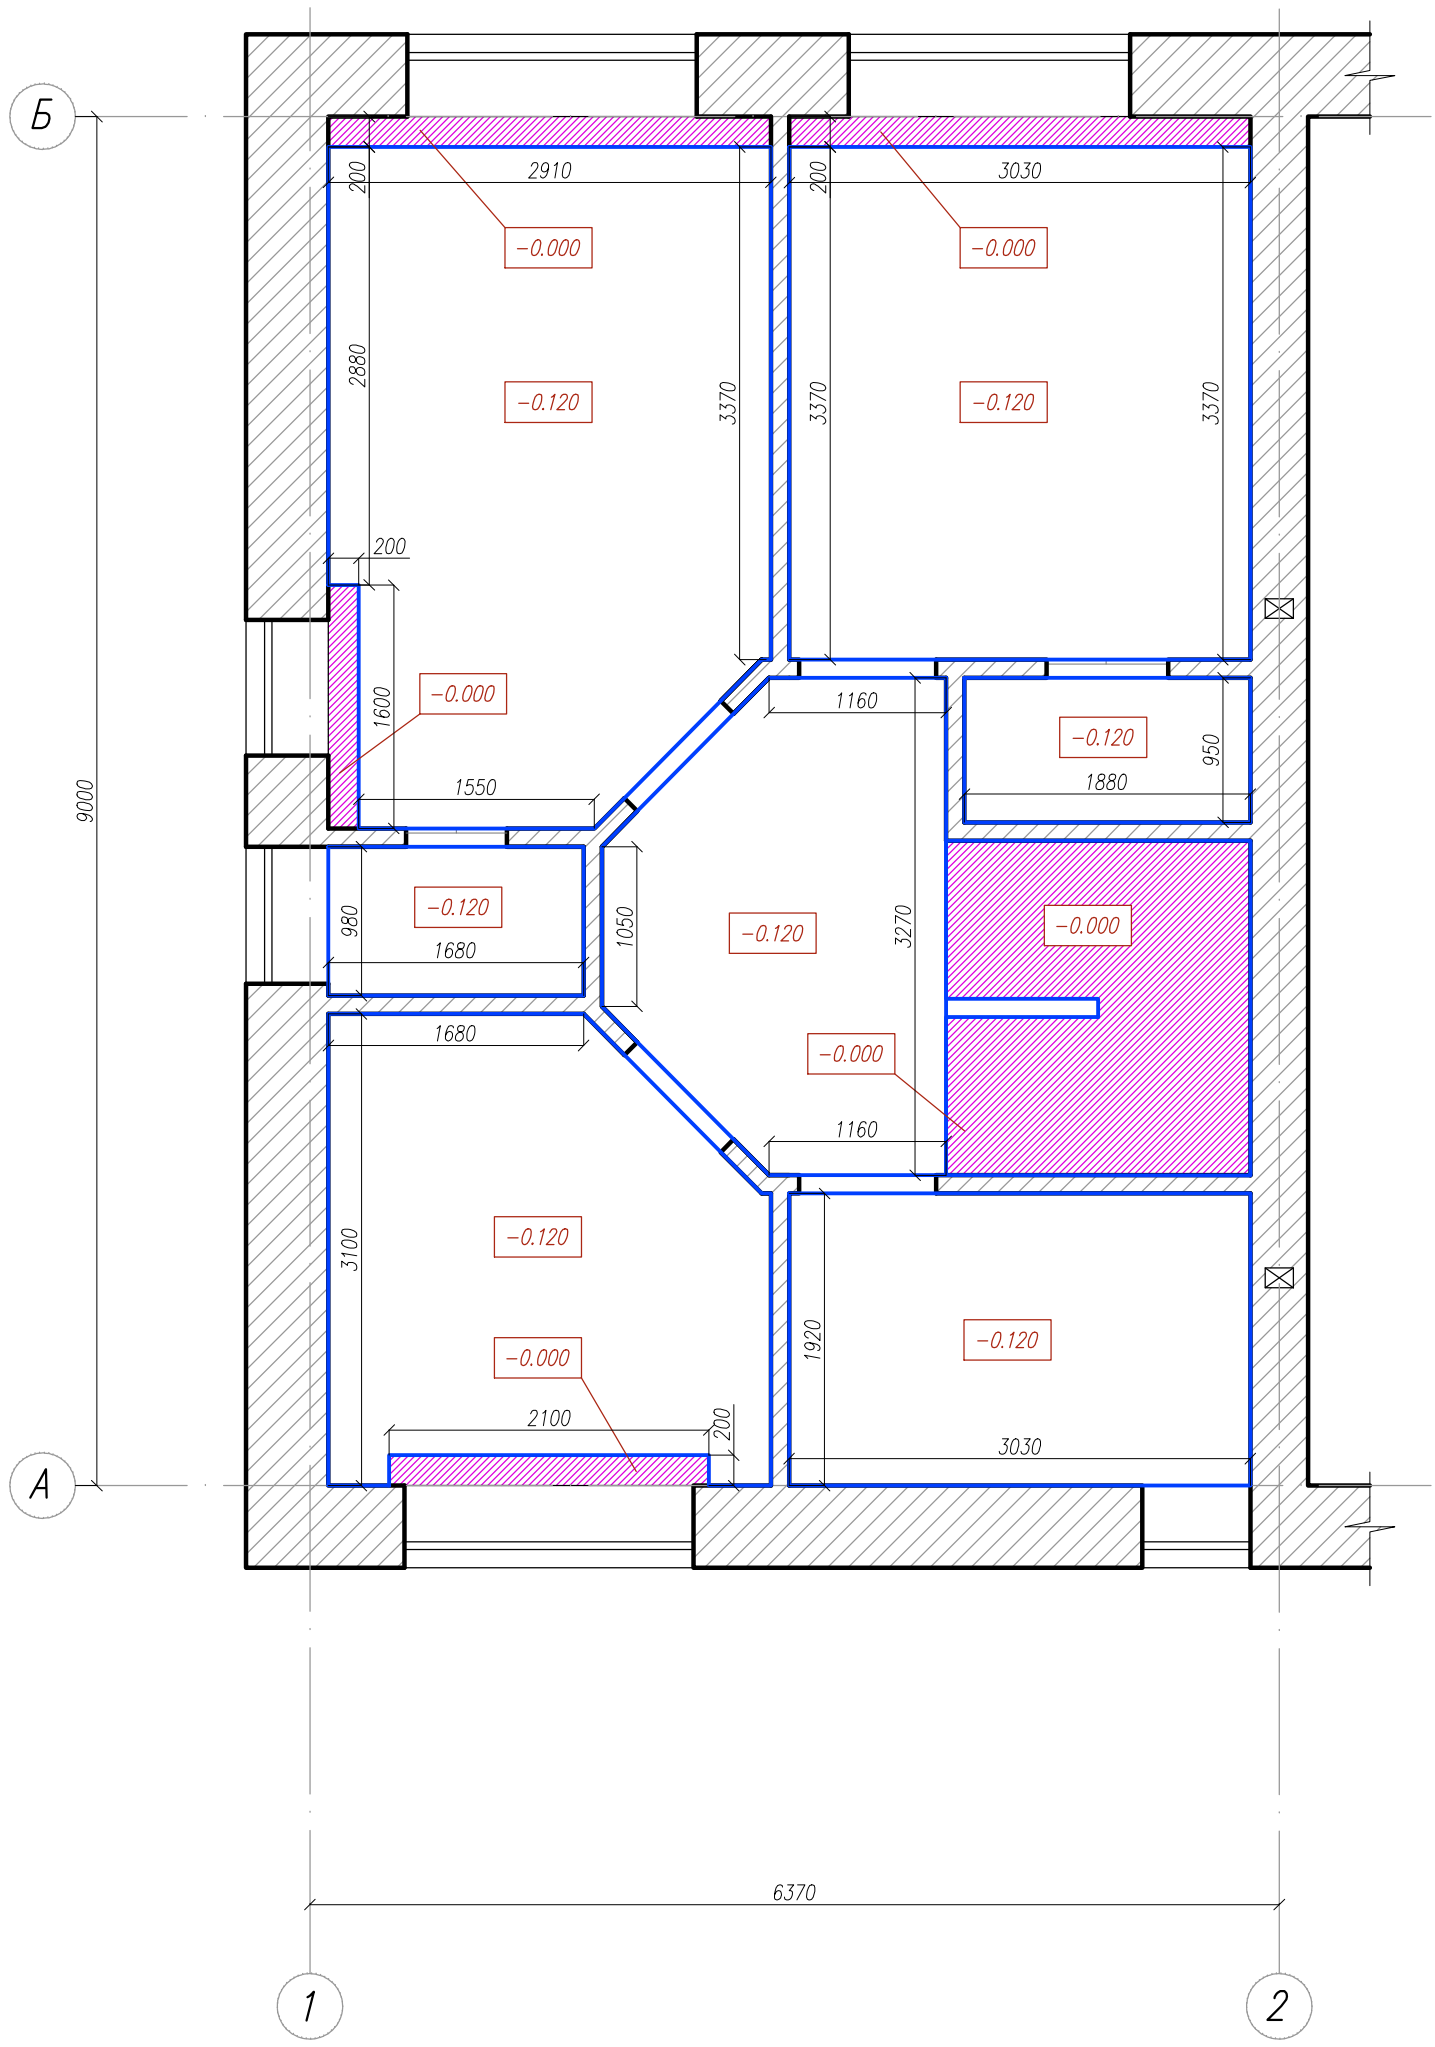

Спецификация конструкций потолка

№	Наименование	Обознач	Площадь м²
1	Устройство потолка ГКЛ		45,5
2	Выравнивание шпатлевкой		4,3
3			
4			
5			
6			
7			
8			

Изм.	Кол. уч.	Лист	№ док.	Подпись	Дата
Разработал					

Дизайн–проект дуплекса по адресу Московская область, Солнечногорский район,коттеджный поселок Зеленоградский.

План монтажа потолочных конструкций	Стадия	Лист	Листов
	ДП	17	
Второй этаж	Polaris–Design		

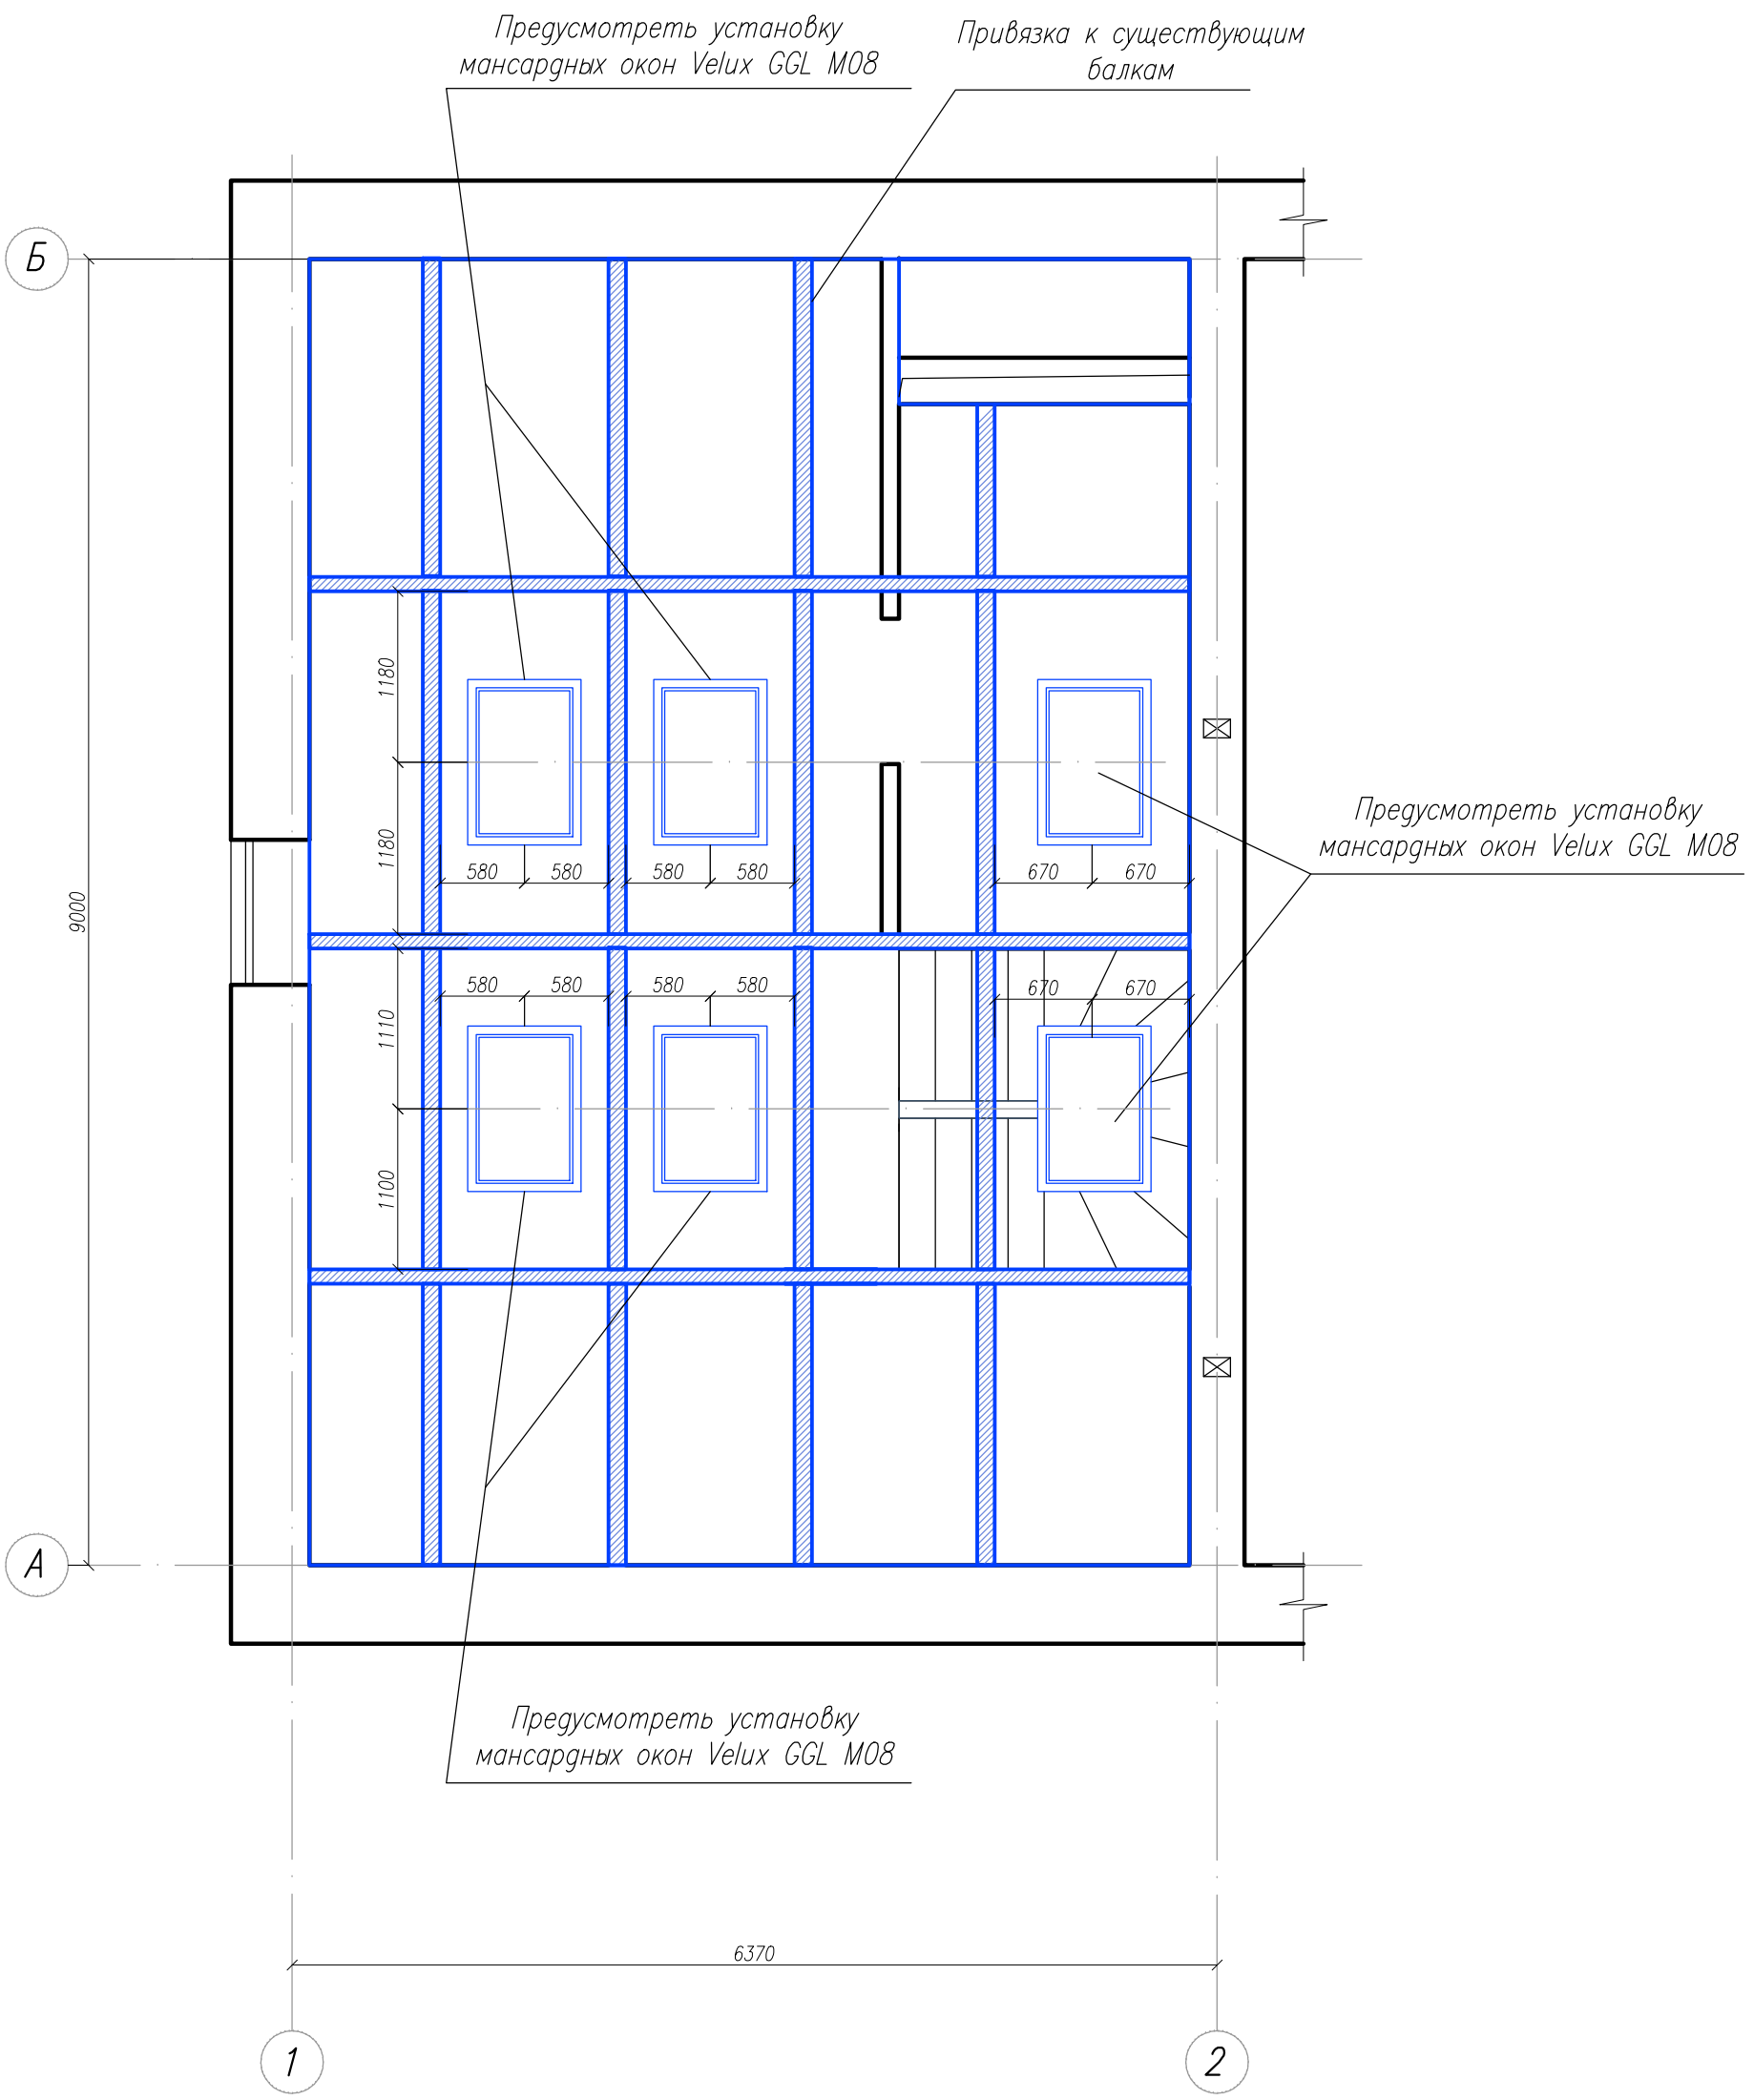

Спецификация конструкций потолка

№	Наименование	Обознач	Площадь м²
1	Устройство потолка ГКЛ		45,5
2	Облицовка несущих балок		4,3
3			
4			
5			
6			
7			
8			

Изм.	Кол. уч.	Лист	№ док.	Подпись	Дата
Разработал					

Дизайн–проект дуплекса по адресу Московская область, Солнечногорский район,коттеджный поселок Зеленоградский.

План монтажа потолочных конструкций	Стадия	Лист	Листов
	ДП	18	
Мансардный этаж	Polaris–Design		

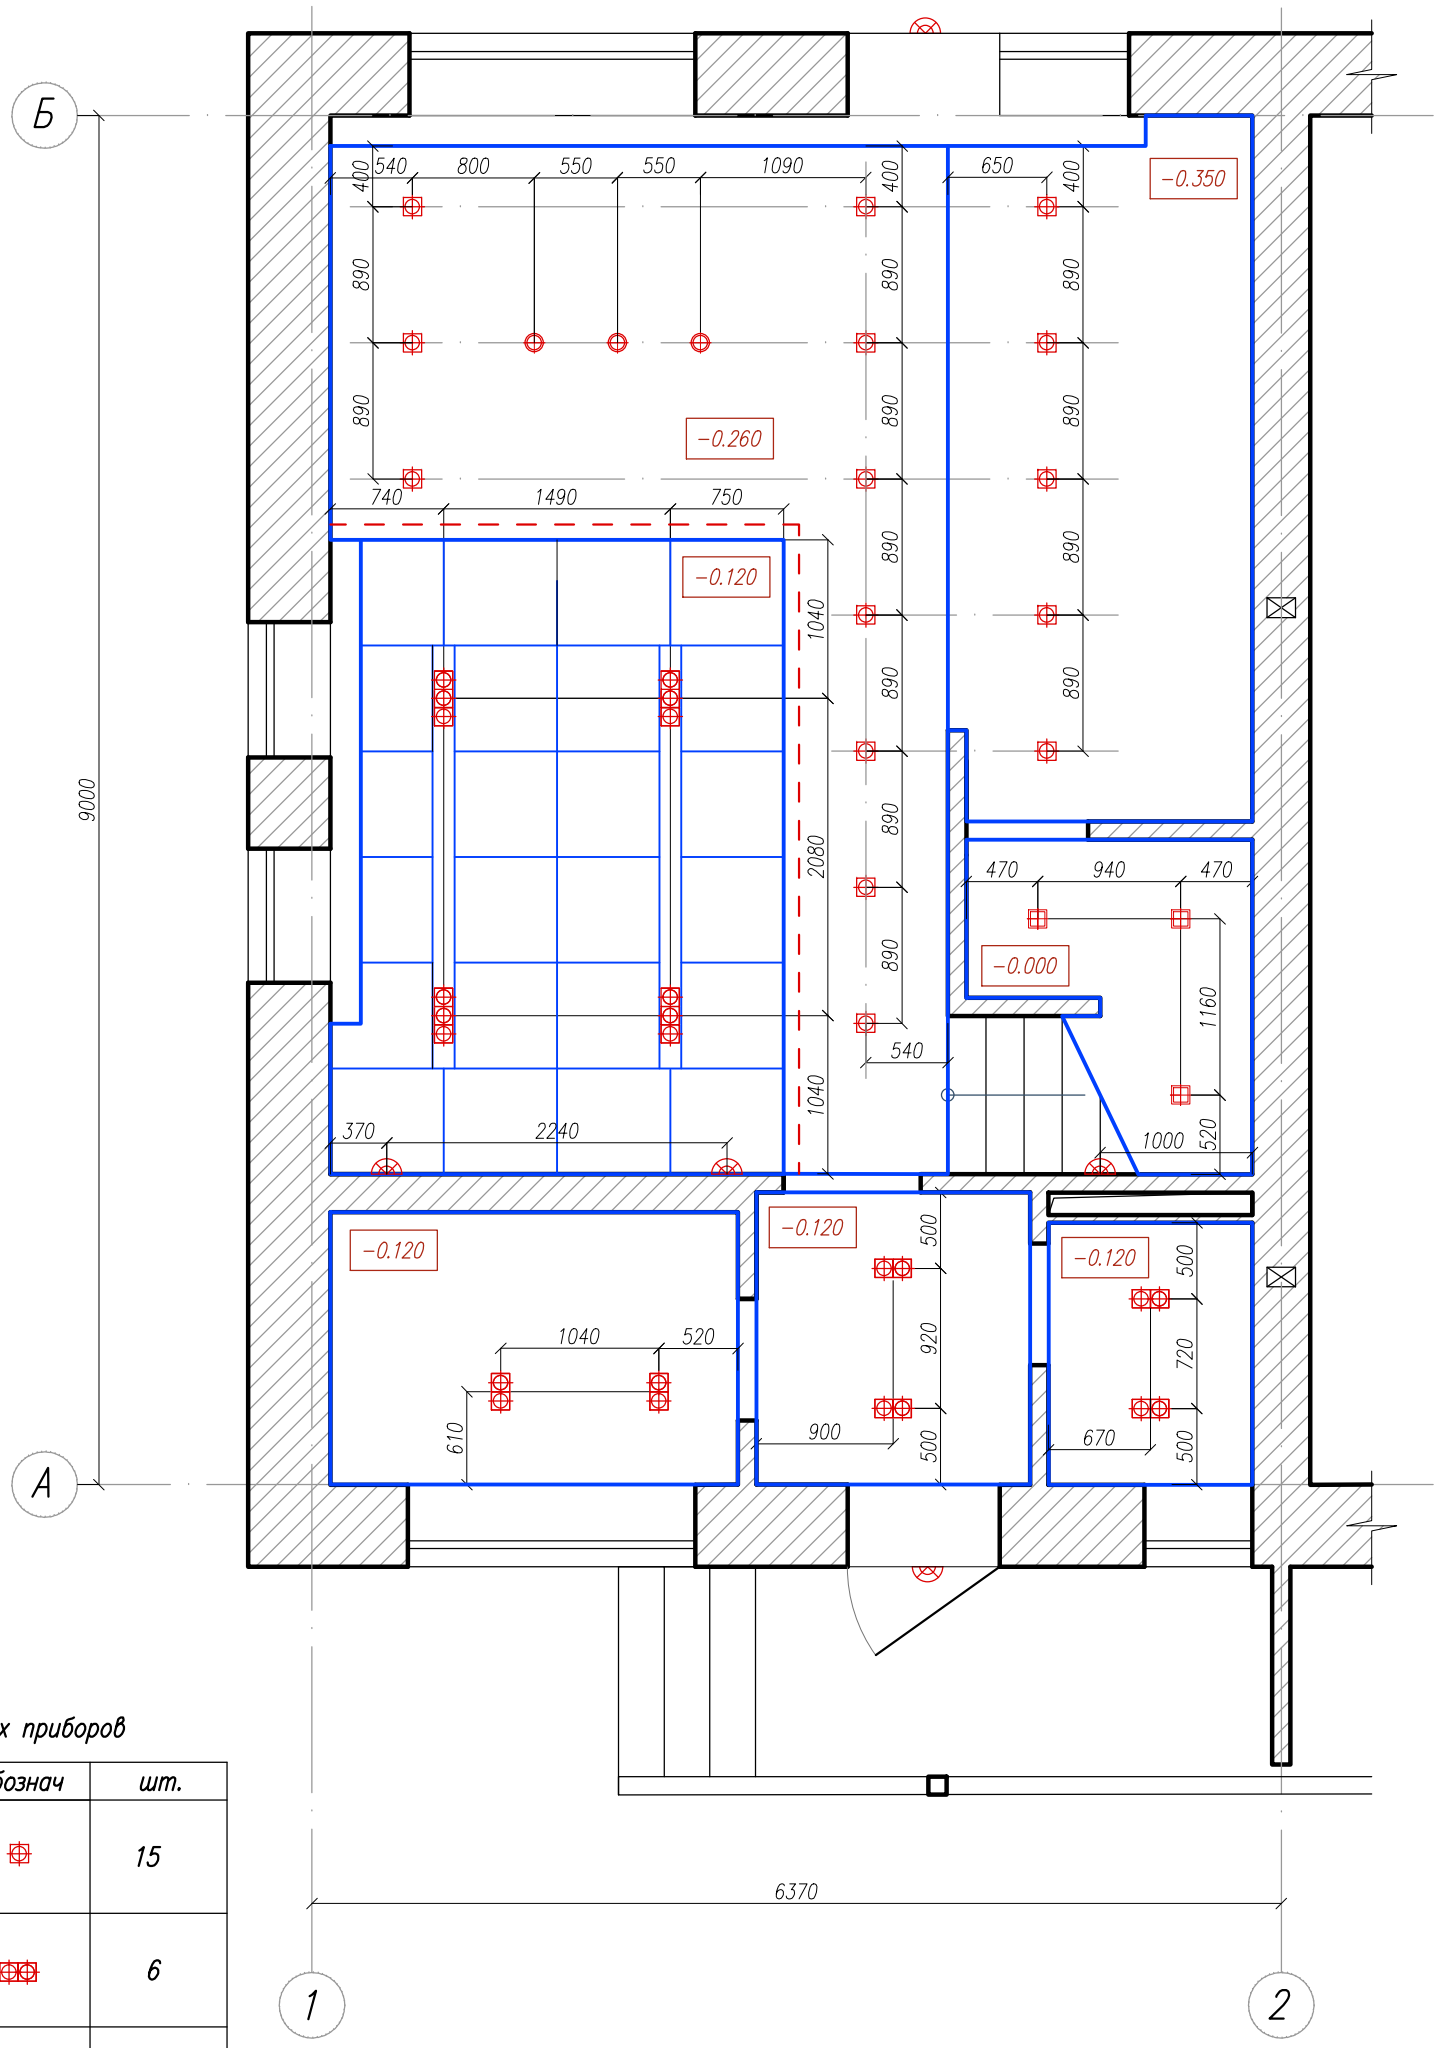

Спецификация осветительных приборов

№	Наименование	Обознач	шт.
1	Светильник встроенный одинарный Deltalight mini spy tripless		15
2	Светильник встроенный двойной Deltalight reo 2		6
3	Светильник встроенный тройтой Deltalight Outfit U		4
4	Светильник накладной одинарный Deltalight Link 111		3
5	Светильник подвесной одинарный Fabbian Bijou D75 A01		3
6	Светодиодная лента DreamLED PLATINUM 100		7.4 м
7	Светильник настенный накладной Deltalight Nec+Ultra 250Hi		3

Изм.	Кол. уч.	Лист	№ док.	Подпись	Дата	
Разработал						План монтажа осветительных приборов

Дизайн-проект дуплекса по адресу Московская область, Солнечногорский район,коттеджный поселок Зеленоградский.

Стадия	Лист	Листов
ДП	19	

Первый этаж

Polaris-Design

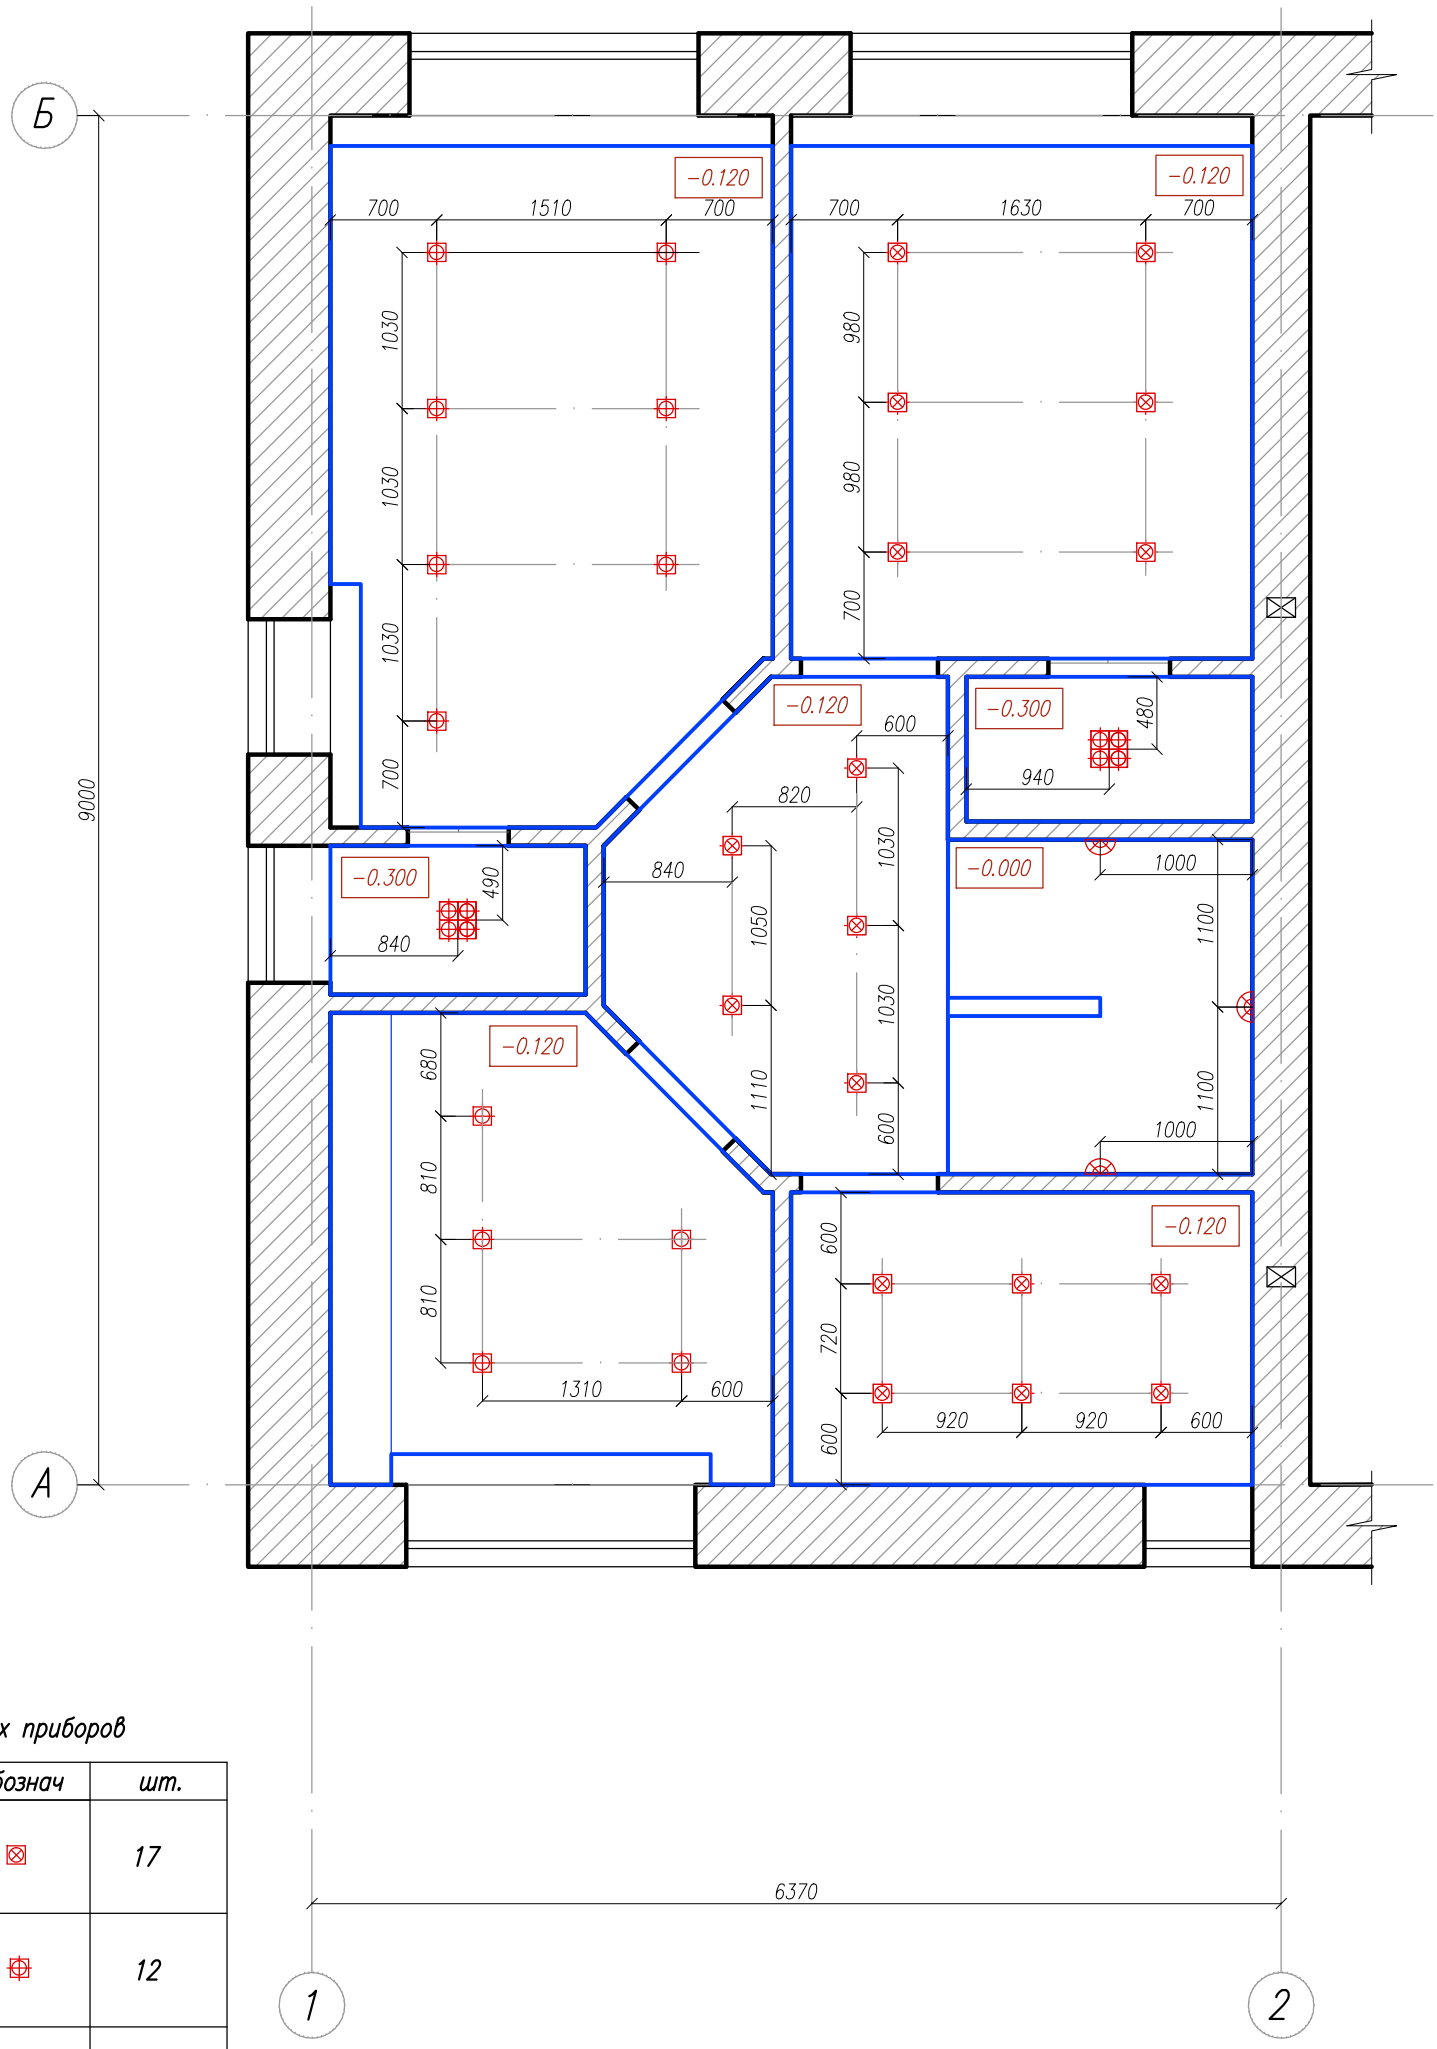

Спецификация осветительных приборов

№	Наименование	Обознач	шт.
1	Светильник встроенный одинарный Deltalight Reo 2733		17
2	Светильник встроенный одинарный Deltalight mini spy tripless		12
3	Светильник встроенный Centrsvet Gocha 7.4		2
4	Светильник настенный накладной Deltalight Nec+Ultra 250Hi		3
5	---/---		
6	---/---		
7	---/---		

Изм.	Кол. уч.	Лист	№ док.	Подпись	Дата
Разработал					

Дизайн-проект дуплекса по адресу Московская область, Солнечногорский район,коттеджный поселок Зеленоградский.

План монтажа осветительных приборов	Стадия	Лист	Листов
	ДП	20	
Второй этаж	Polaris-Design		

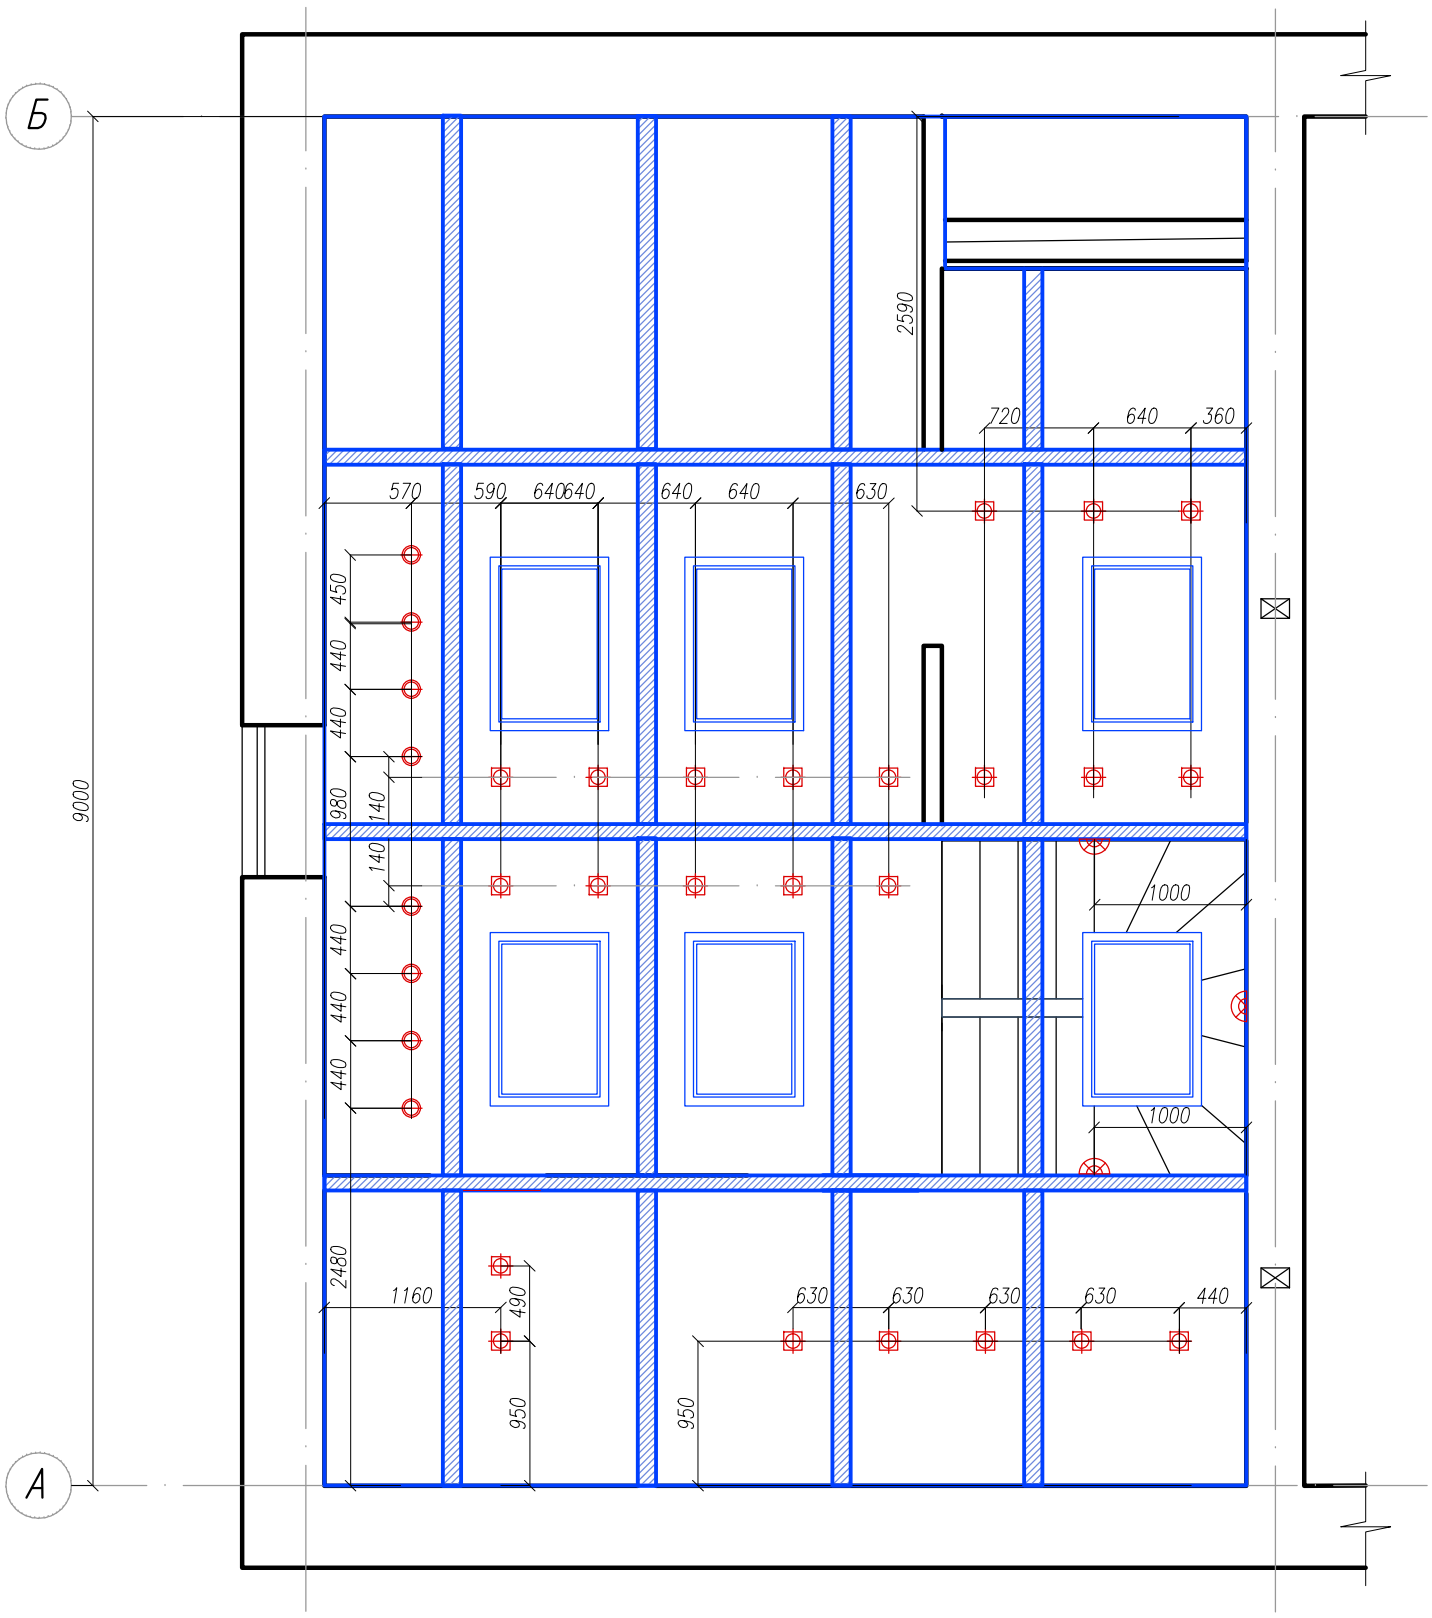

Спецификация осветительных приборов

№	Наименование	Обознач	шт.
1	Светильник встроенный одинарный Deltalight mini spy tripless		16
2	Светильник подвесной одинарный Diesel Cage Mic Pendant		8
3	---/---		
4	---/---		
5	---/---		
6	---/---		
7	---/---		

Изм.	Кол. уч.	Лист	№ док.	Подпись	Дата	
						Дизайн-проект дуплекса по адресу Московская область, Солнечногорский район,коттеджный поселок Зеленоградский.
Разработал						План монтажа осветительных приборов
						Мансардный этаж

Стадия	Лист	Листов
ДП	21	

Polaris-Design

Примечание:

№	
1	Высоту установки электрощита согласовать на месте монтажа согласно монтажной схеме.
2	Высоту монтажа включателей устанавливать от чистого пола
3	Высоту монтажа включателей устанавливать 900мм от уровня чистого пола если не указано иное
4	Высоту монтажа розеток устанавливать 300мм от уровня чистого пола если не указано иное
4	Привязку монтажа розеток для кухонного оборудования уточнить после утверждения его количества и мест расположения.
5	Привязку высоты электовыводов расчитывать от ступеней лестницы.
6	Привязку монтажа розеток для TV производить согласно рис.1

Рис. 1

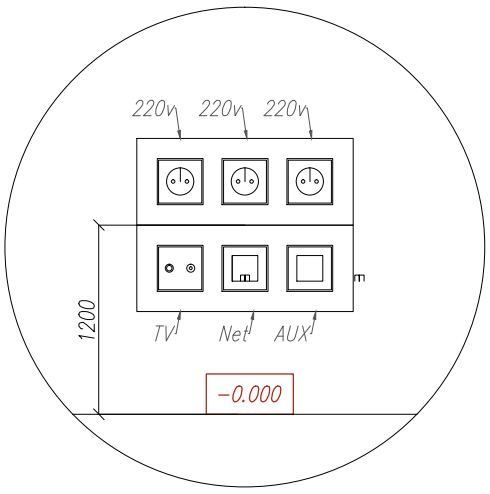

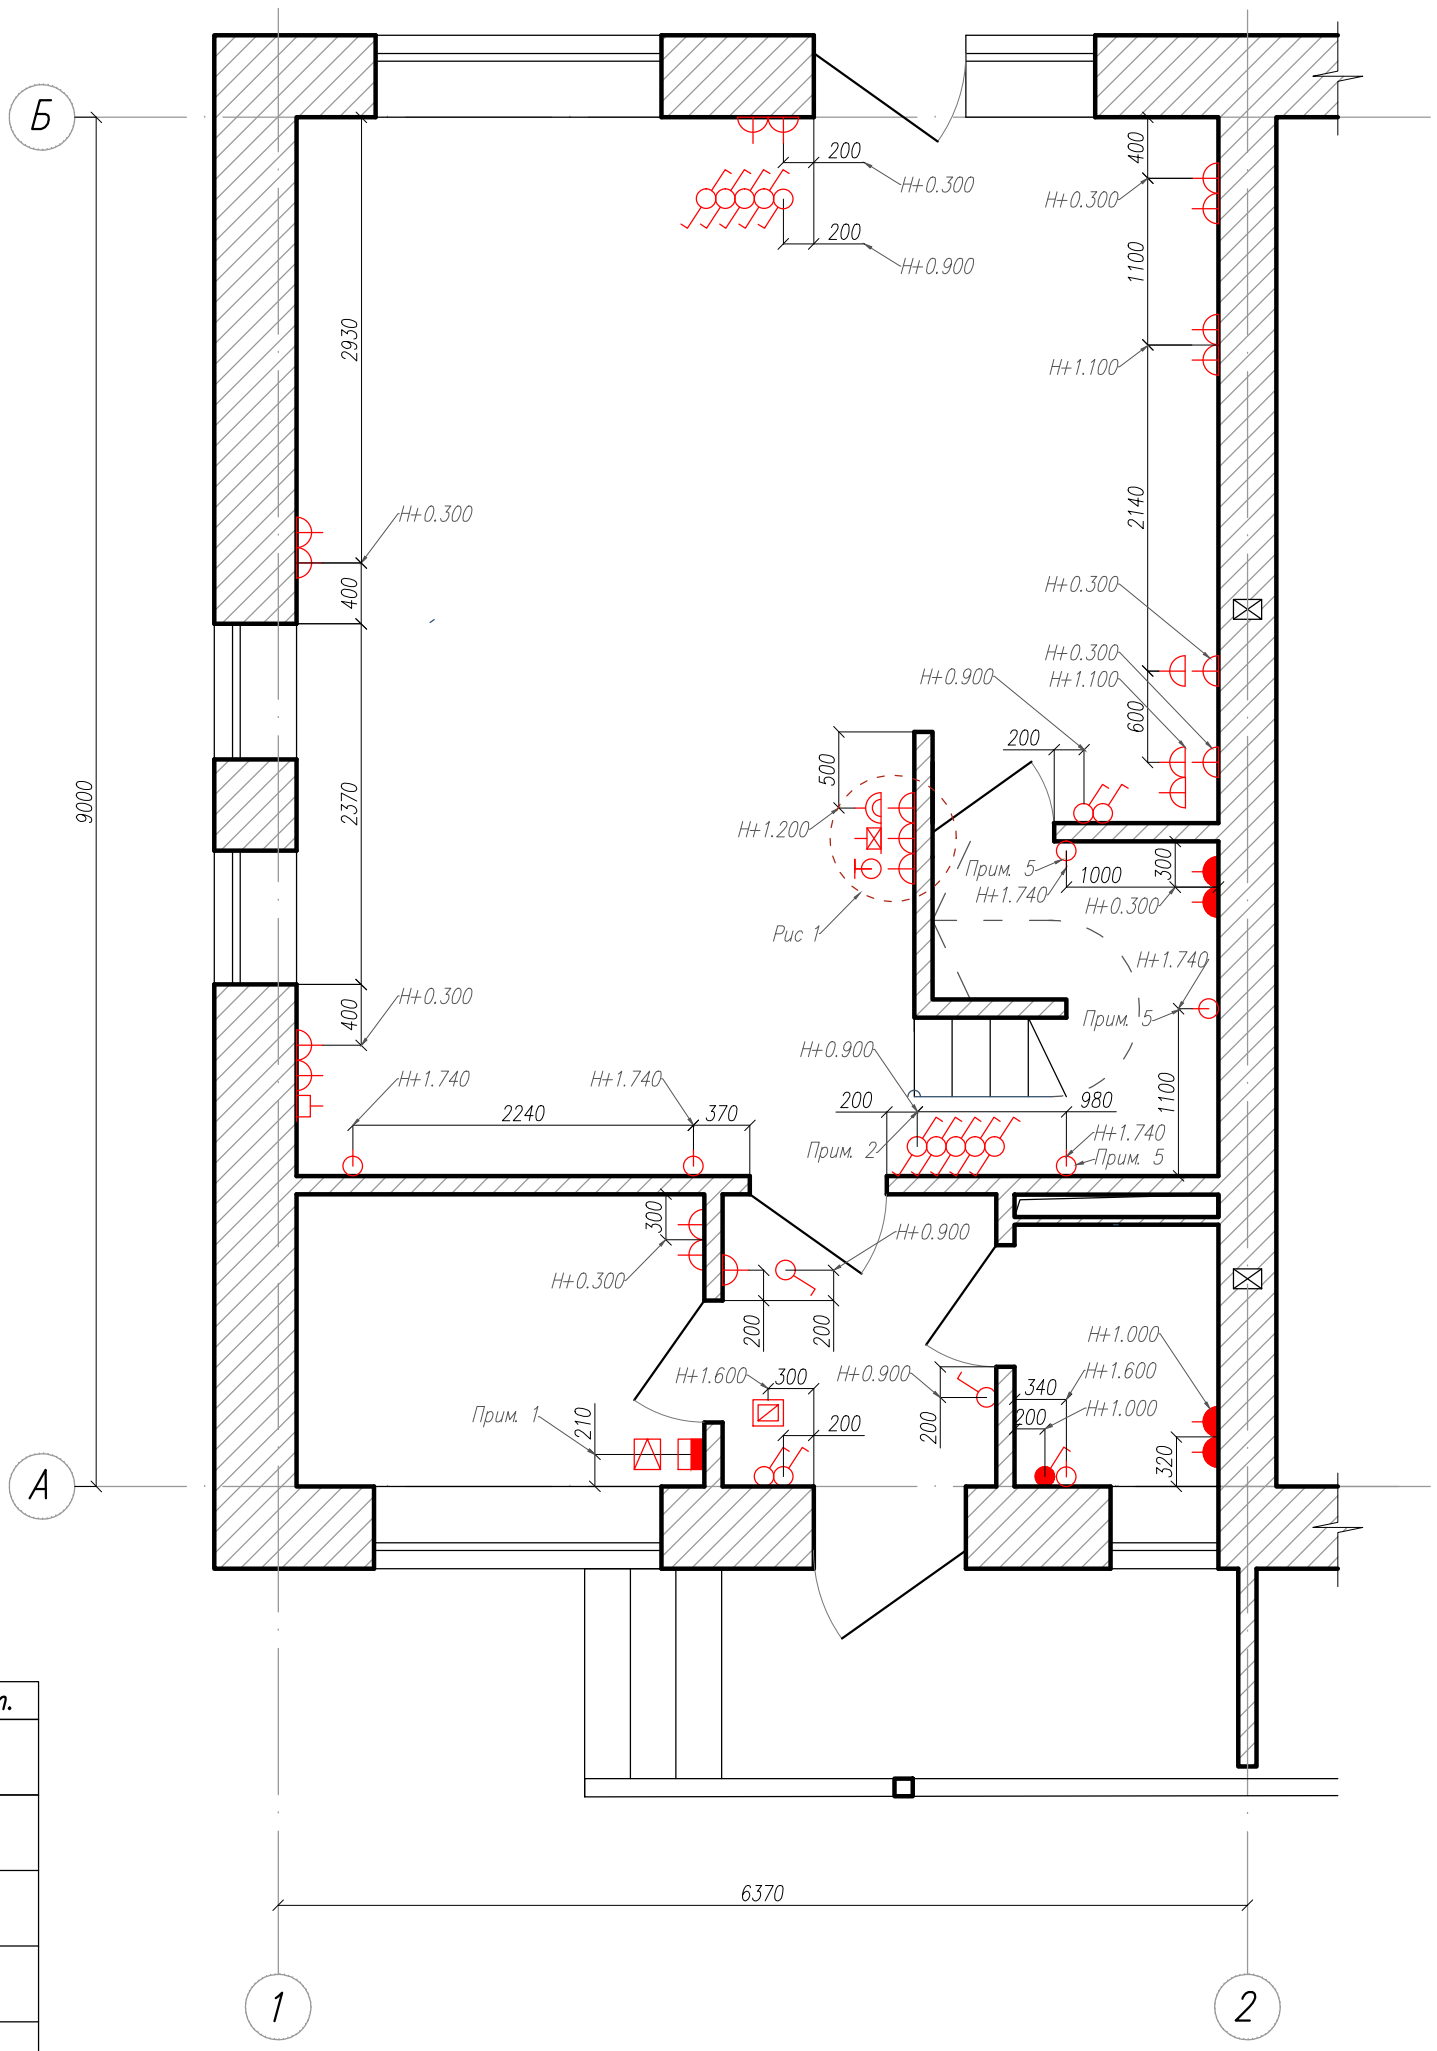

Экспликация электрооборудования:

№	Наименование	Обознач	Шт.
1	Штепсельная розетка двухполюсная для скрытой установки		21
2	Штепсельная розетка двухполюсная влагозащищенная		4
3	Розетка телефонная		1
4	Розетка интернет		1
5	Электровывод		4
6	Розетка телевизионная		1
7	Аудиовывод		1
8	Домофон		1
9	Включатель одноклавишный		7
10	Включатель одноклавишный		1
11	Переключатель на 2 направления (включатель проходной)		9
12	Щит эллектрический		1
13	Счетчик эллектрический		1

Изм.	Кол. уч.	Лист	№ док.	Подпись	Дата	
Разработал						Дизайн-проект дуплекса по адресу Московская область, Солнечногорский район,коттеджный поселок Зеленоградский.
						План монтажа электротехнического оборудования — Стадия: ДП; Лист: 22; Листов:
						Первый этаж — Polaris-Design

Примечание:

№	
1	Высоту монтажа включателей устанавливать от чистого пола
2	Высоту монтажа включателей устанавливать 900мм от уровня чистого пола если не указано иное
3	Высоту монтажа розеток устанавливать 300мм от уровня чистого пола если не указано иное
4	Привязку монтажа розеток для гидромассажного оборудования уточнить после получения спецификации.
5	Привязку высоты электовыводов расчитывать от ступеней лестницы.
6	Привязку монтажа розеток для TV производить согласно рис.1

Рис. 1

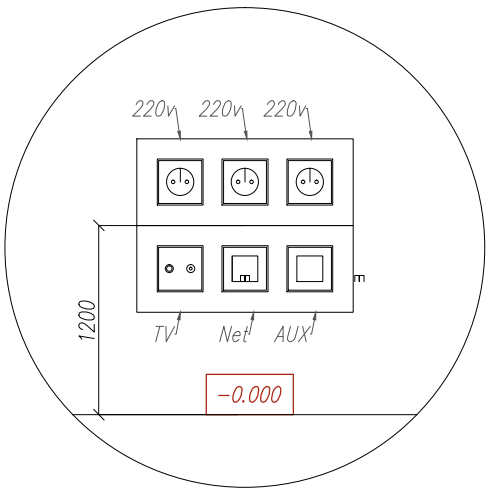

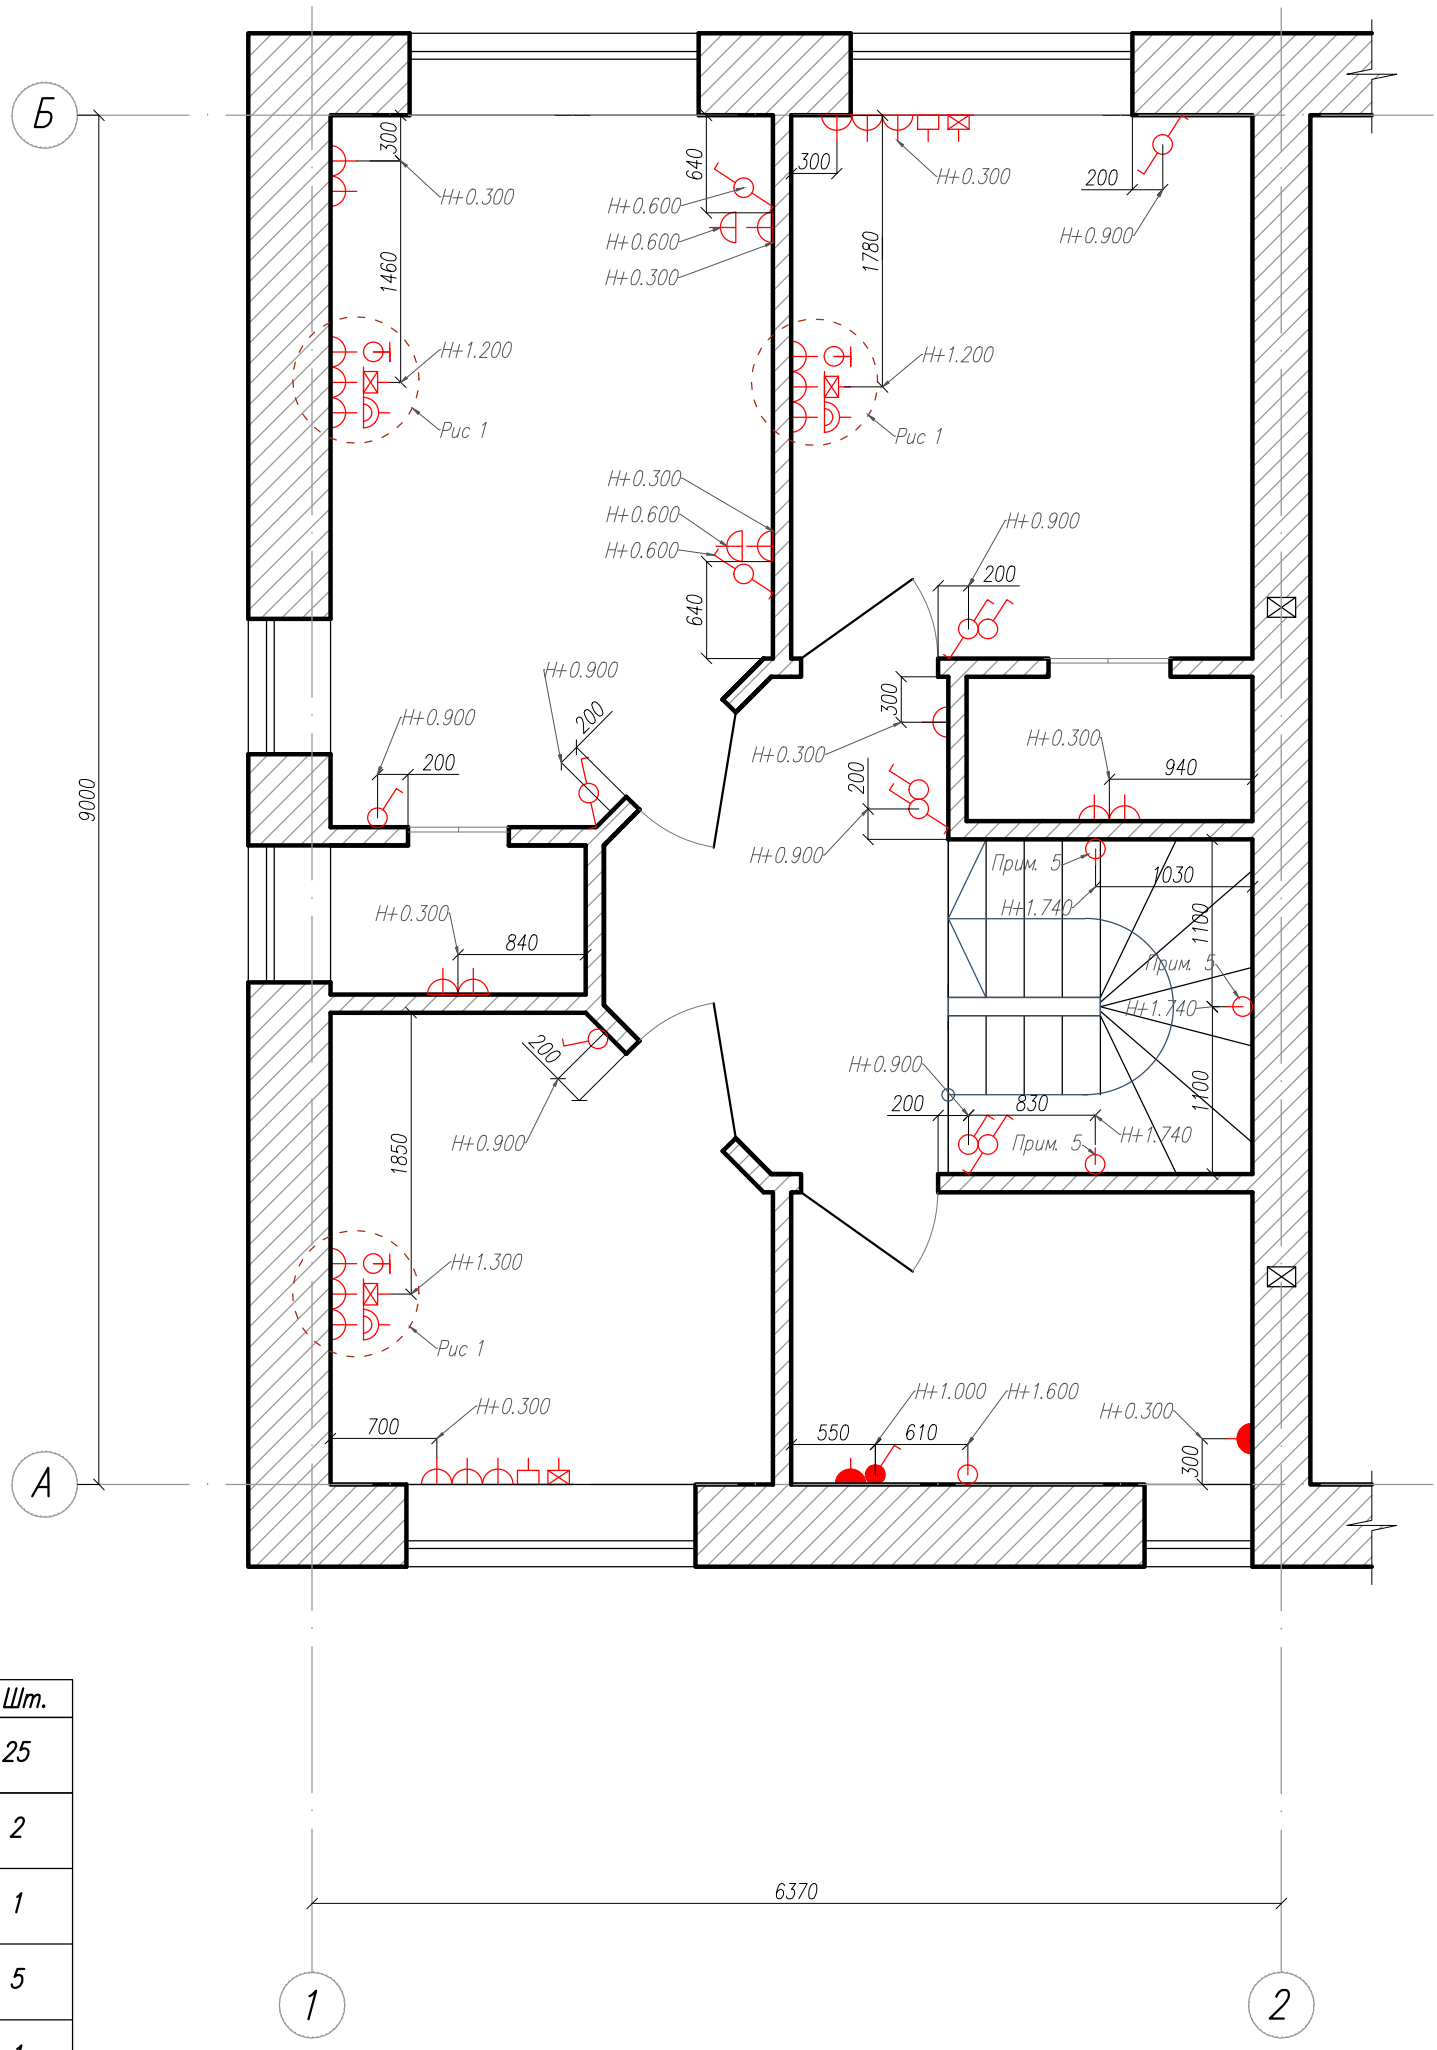

Экспликация электрооборудования:

№	Наименование	Обознач	Шт.
1	Штепсельная розетка двухполюсная для скрытой установки		25
2	Штепсельная розетка двухполюсная влагозащищенная		2
3	Розетка телефонная		1
4	Розетка интернет		5
5	Электровывод		1
6	Розетка телевизионная		3
7	Аудиовывод		3
8	Домофон		–
9	Включатель одноклавишный		5
10	Включатель одноклавишный		1
11	Переключатель на 2 направления (включатель проходной)		7
12	Щит эллектрический		–
13	Счетчик эллектрический		–

Изм.	Кол. уч.	Лист	№ док.	Подпись	Дата	
Разработал						Дизайн-проект дуплекса по адресу Московская область, Солнечногорский район,коттеджный поселок Зеленоградский.
						План монтажа электротехнического оборудования — Стадия: ДП; Лист: 23; Листов:
						Второй этаж — Polaris-Design

Примечание:

№	
1	Высоту монтажа включателей устанавливать от чистого пола
2	Высоту монтажа включателей устанавливать 900мм от уровня чистого пола если не указано иное
3	Высоту монтажа розеток устанавливать 300мм от уровня чистого пола если не указано иное
4	Привязку монтажа розеток для TV производить согласно рис.1

Рис. 1

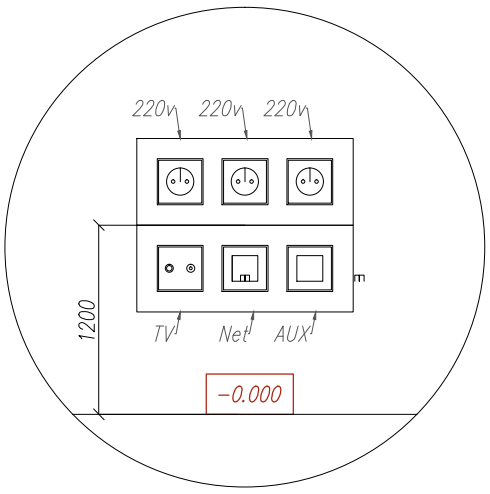

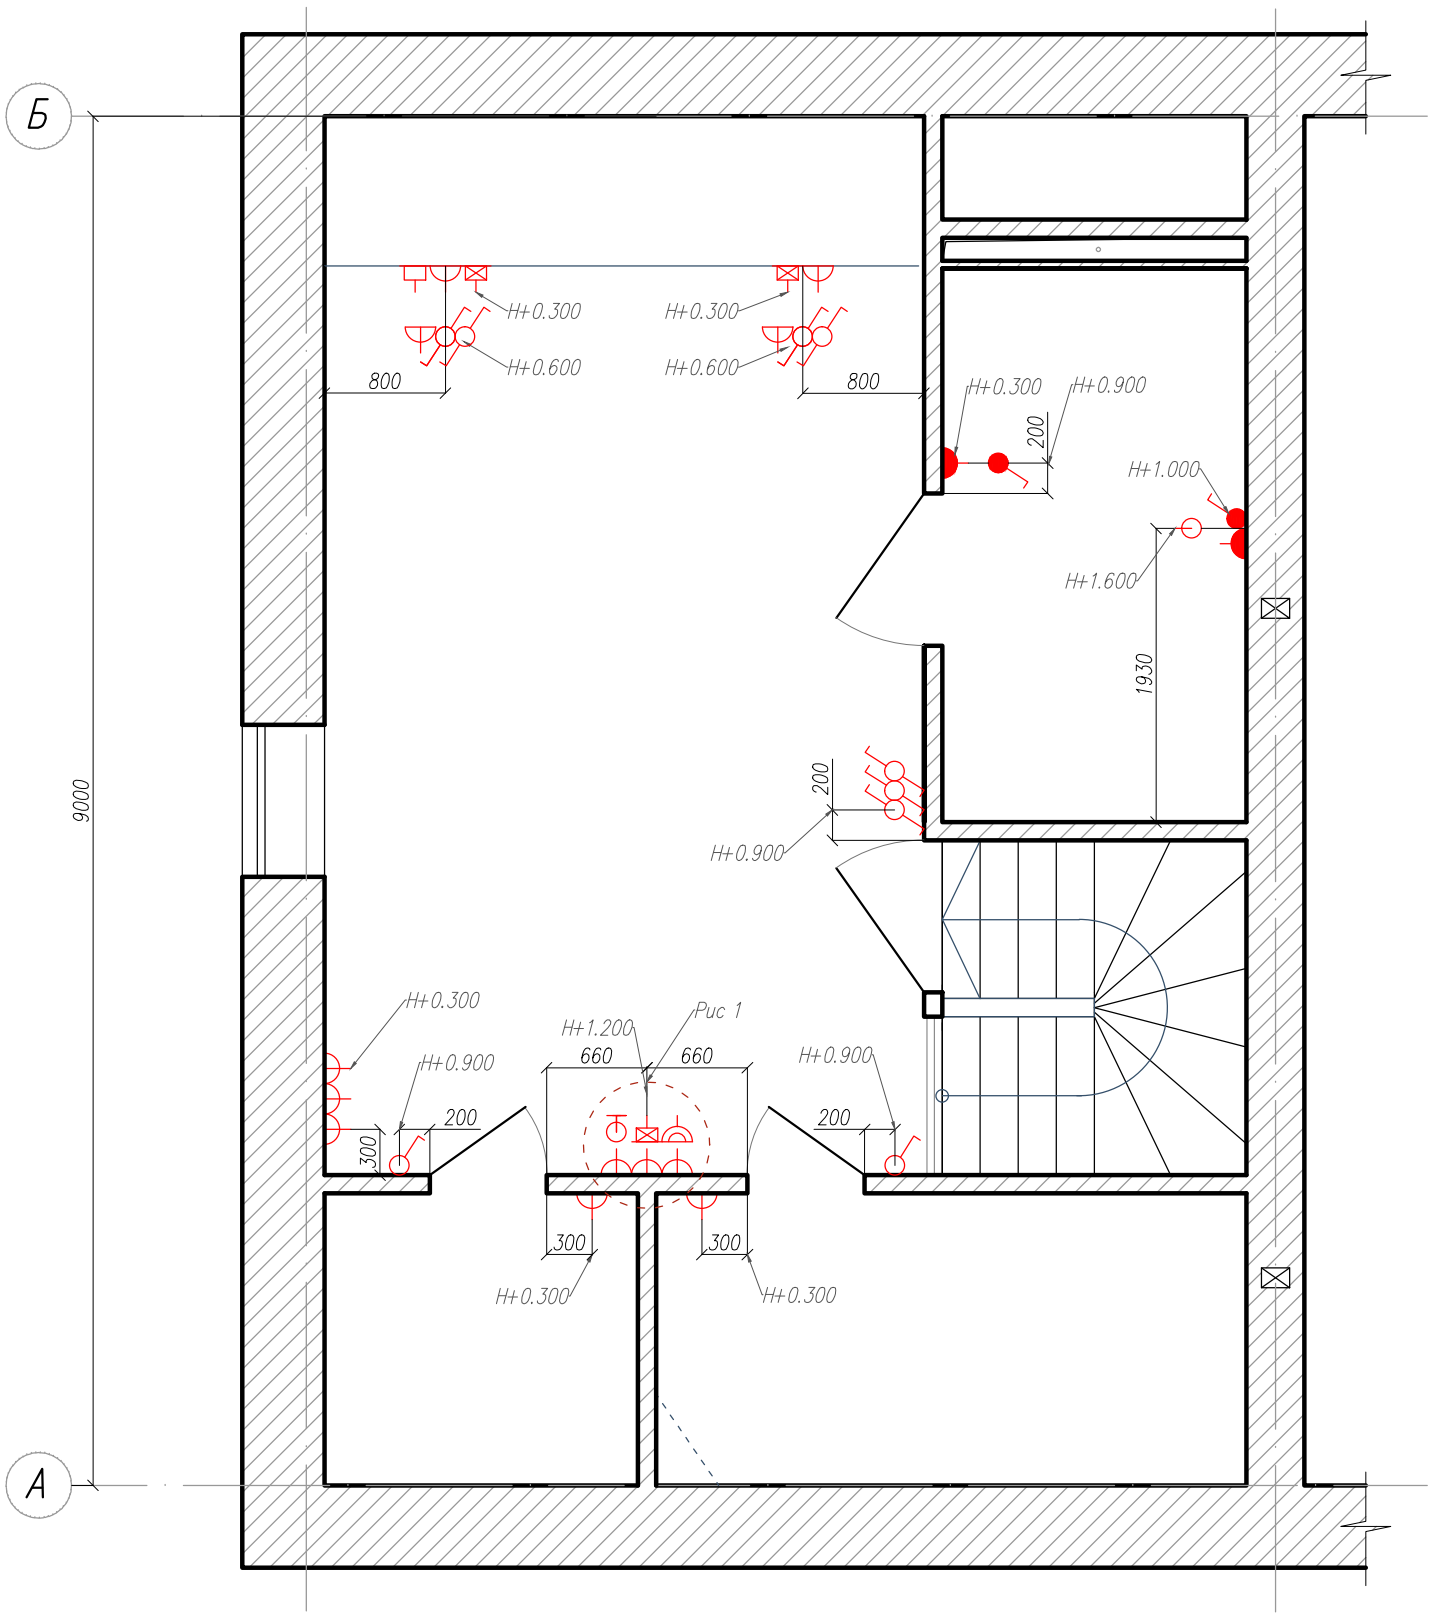

Экспликация электрооборудования:

№	Наименование	Обознач	Шт.
1	Штепсельная розетка двухполюсная для скрытой установки		12
2	Штепсельная розетка двухполюсная влагозащищенная		2
3	Розетка телефонная		1
4	Розетка интернет		3
5	Электровывод		1
6	Розетка телевизионная		3
7	Аудиовывод		1
8	Домофон		–
9	Включатель одноклавишный		2
10	Включатель одноклавишный		1
11	Переключатель на 2 направления (включатель проходной)		7
12	Щит эллектрический		–
13	Счетчик эллектрический		–

Изм.	Кол. уч.	Лист	№ док.	Подпись	Дата	
Разработал						Дизайн-проект дуплекса по адресу Московская область, Солнечногорский район,коттеджный поселок Зеленоградский.
						План монтажа электротехнического оборудования
						Стадия: ДП; Лист: 24; Листов:
						Мансардный этаж
						Polaris-Design

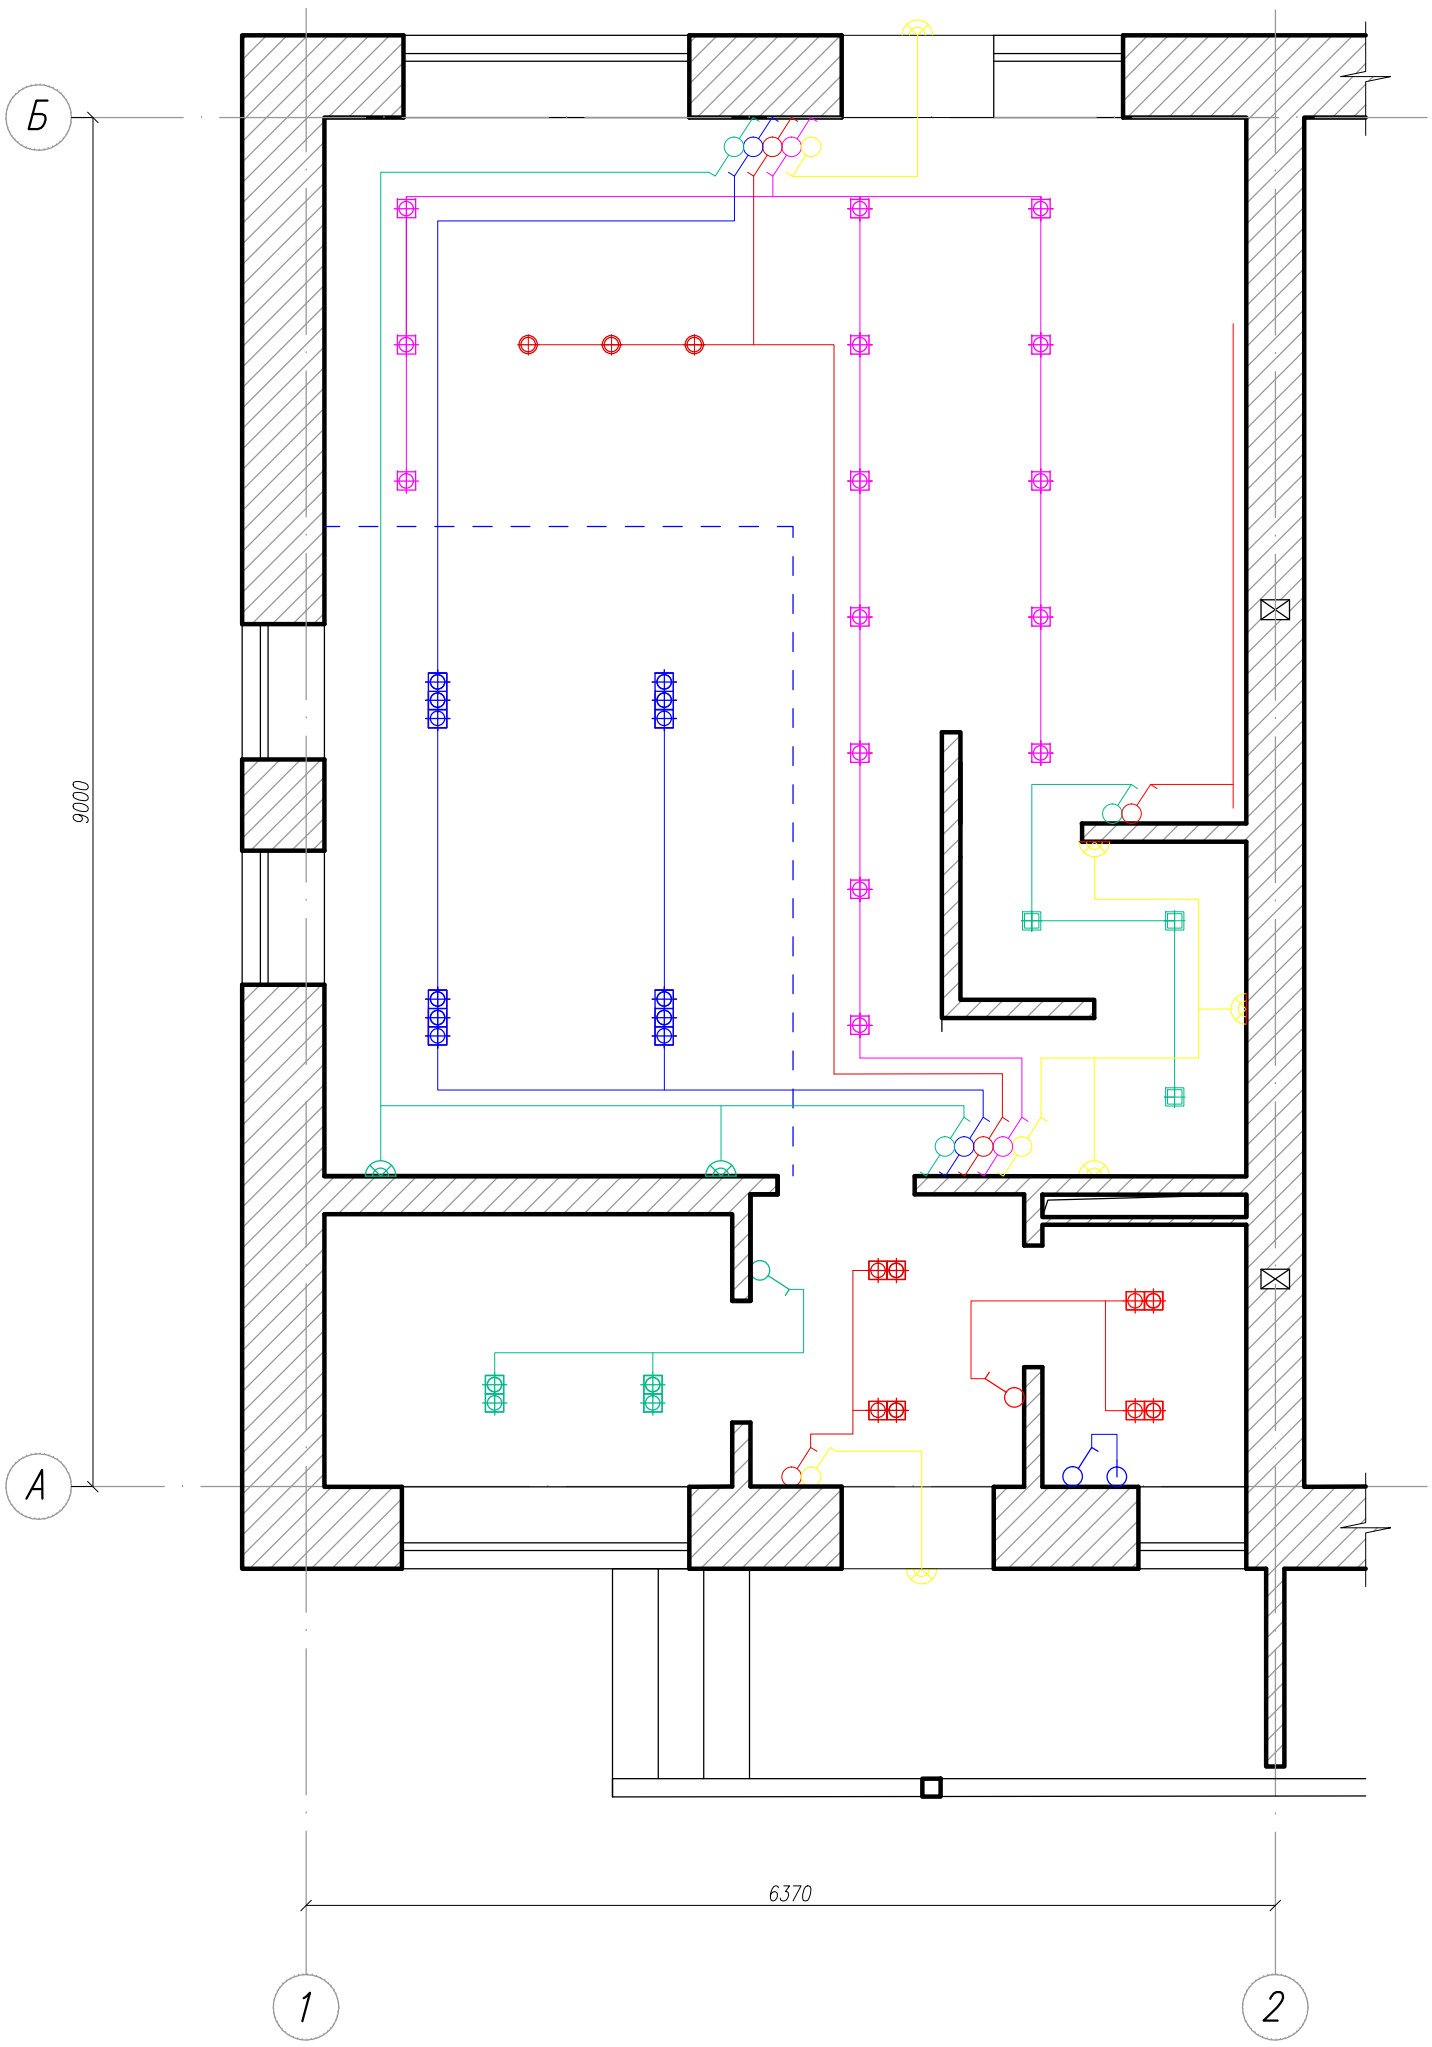

Изм.	Кол. уч.	Лист	№ док.	Подпись	Дата	
Разработал						Дизайн–проект дуплекса по адресу Московская область, Солнечногорский район,коттеджный поселок Зеленоградский.
						Схема управления освещением
						Первый этаж

Стадия	Лист	Листов
ДП	25	

Polaris–Design

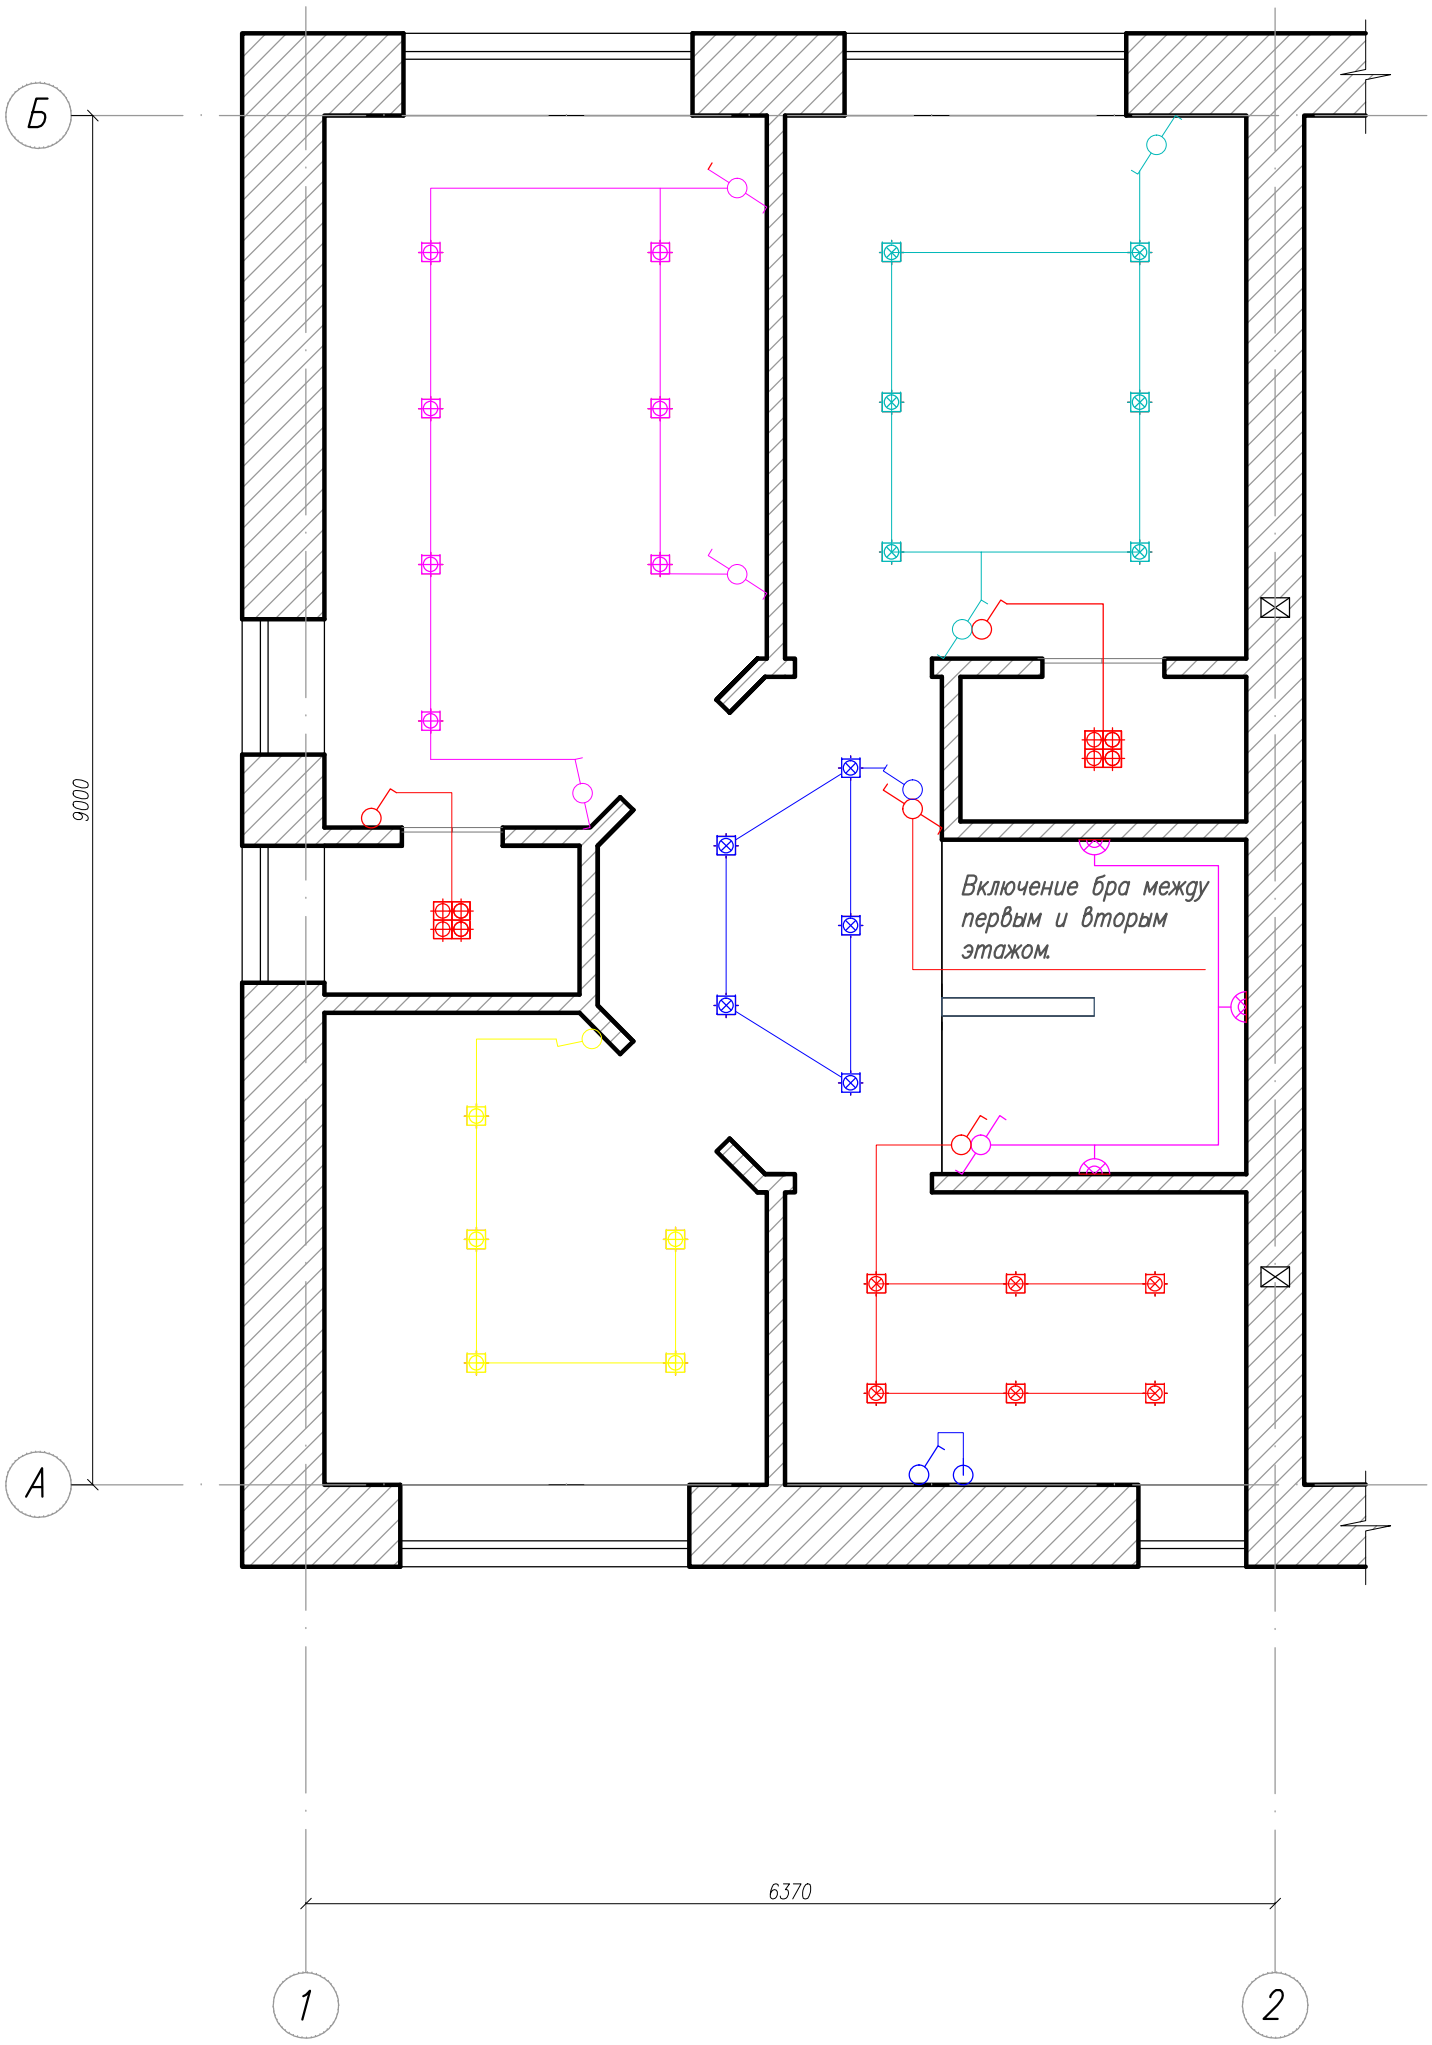

Изм.	Кол. уч.	Лист	№ док.	Подпись	Дата	Дизайн–проект дуплекса по адресу Московская область, Солнечногорский район,коттеджный поселок Зеленоградский.		
Разработал						Схема управления освещением	Стадия: ДП	Лист: 26 / Листов:
						Второй этаж	Polaris–Design	

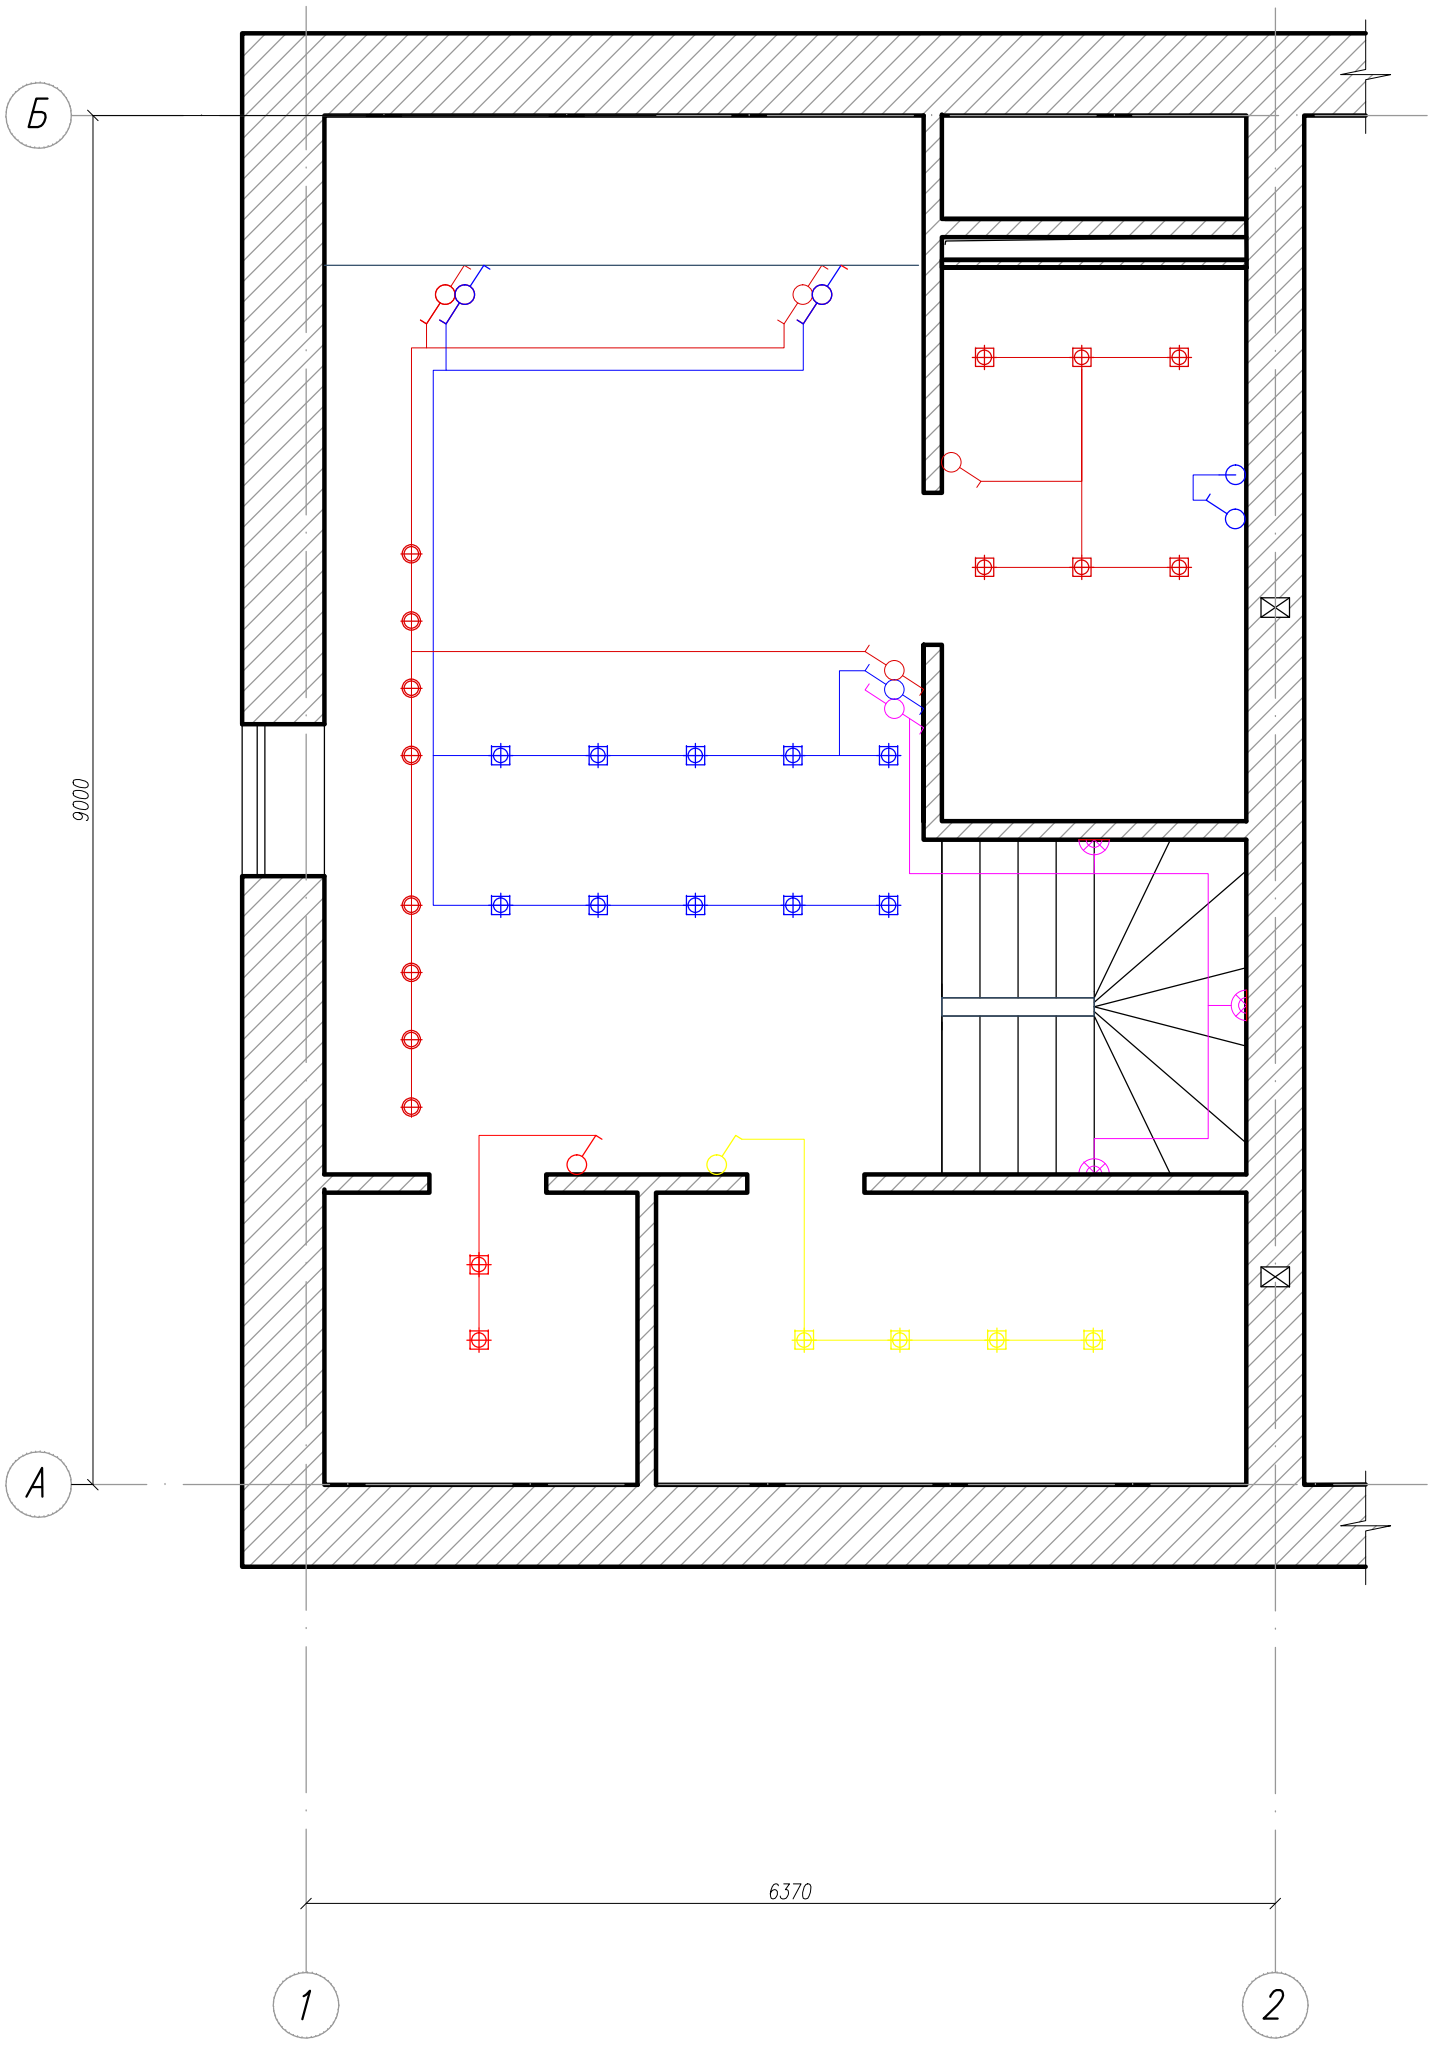

Изм.	Кол. уч.	Лист	№ док.	Подпись	Дата	
Разработал						

Дизайн–проект дуплекса по адресу Московская область, Солнечногорский район,коттеджный поселок Зеленоградский.

Схема управления освещением

Стадия	*Лист*	*Листов*
ДП	*27*	

Мансардный этаж

Polaris–Design

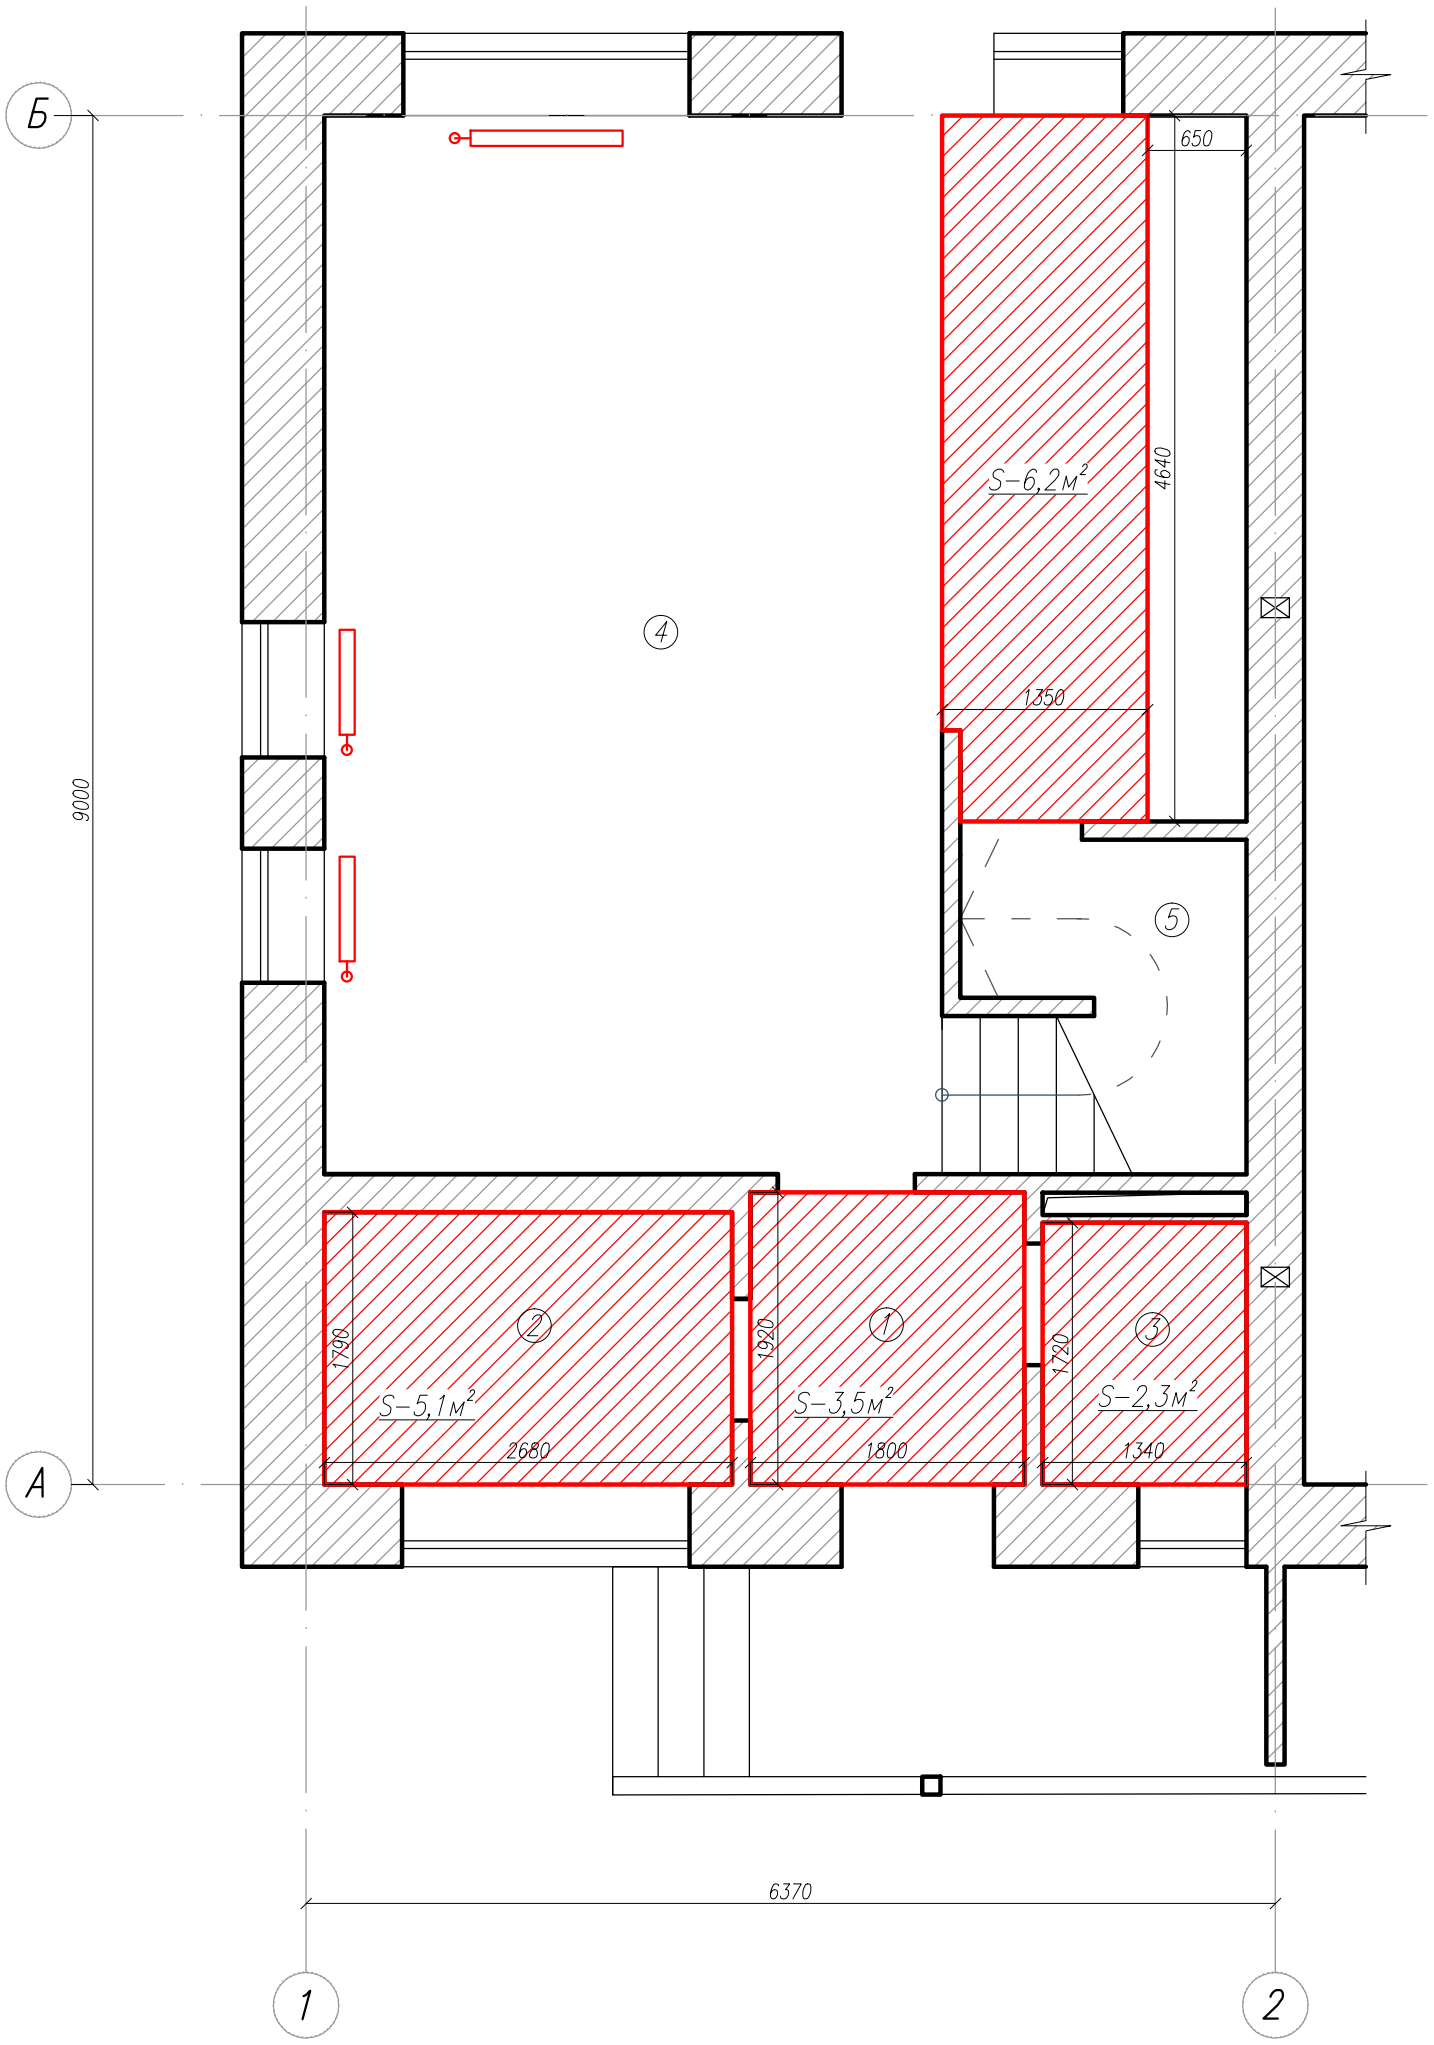

Экспликация

№	Наименование	Обознач
1	Радиатор отопления	
2	Устройство теплого пола (водяного)	

Изм.	Кол. уч.	Лист	№ док.	Подпись	Дата
Разработал					

Дизайн–проект дуплекса по адресу Московская область, Солнечногорский район,коттеджный поселок Зеленоградский.

Схема монтажа радиаторов отопления и теплых полов	Стадия	Лист	Листов
	ДП	28	
Первый этаж	Polaris–Design		

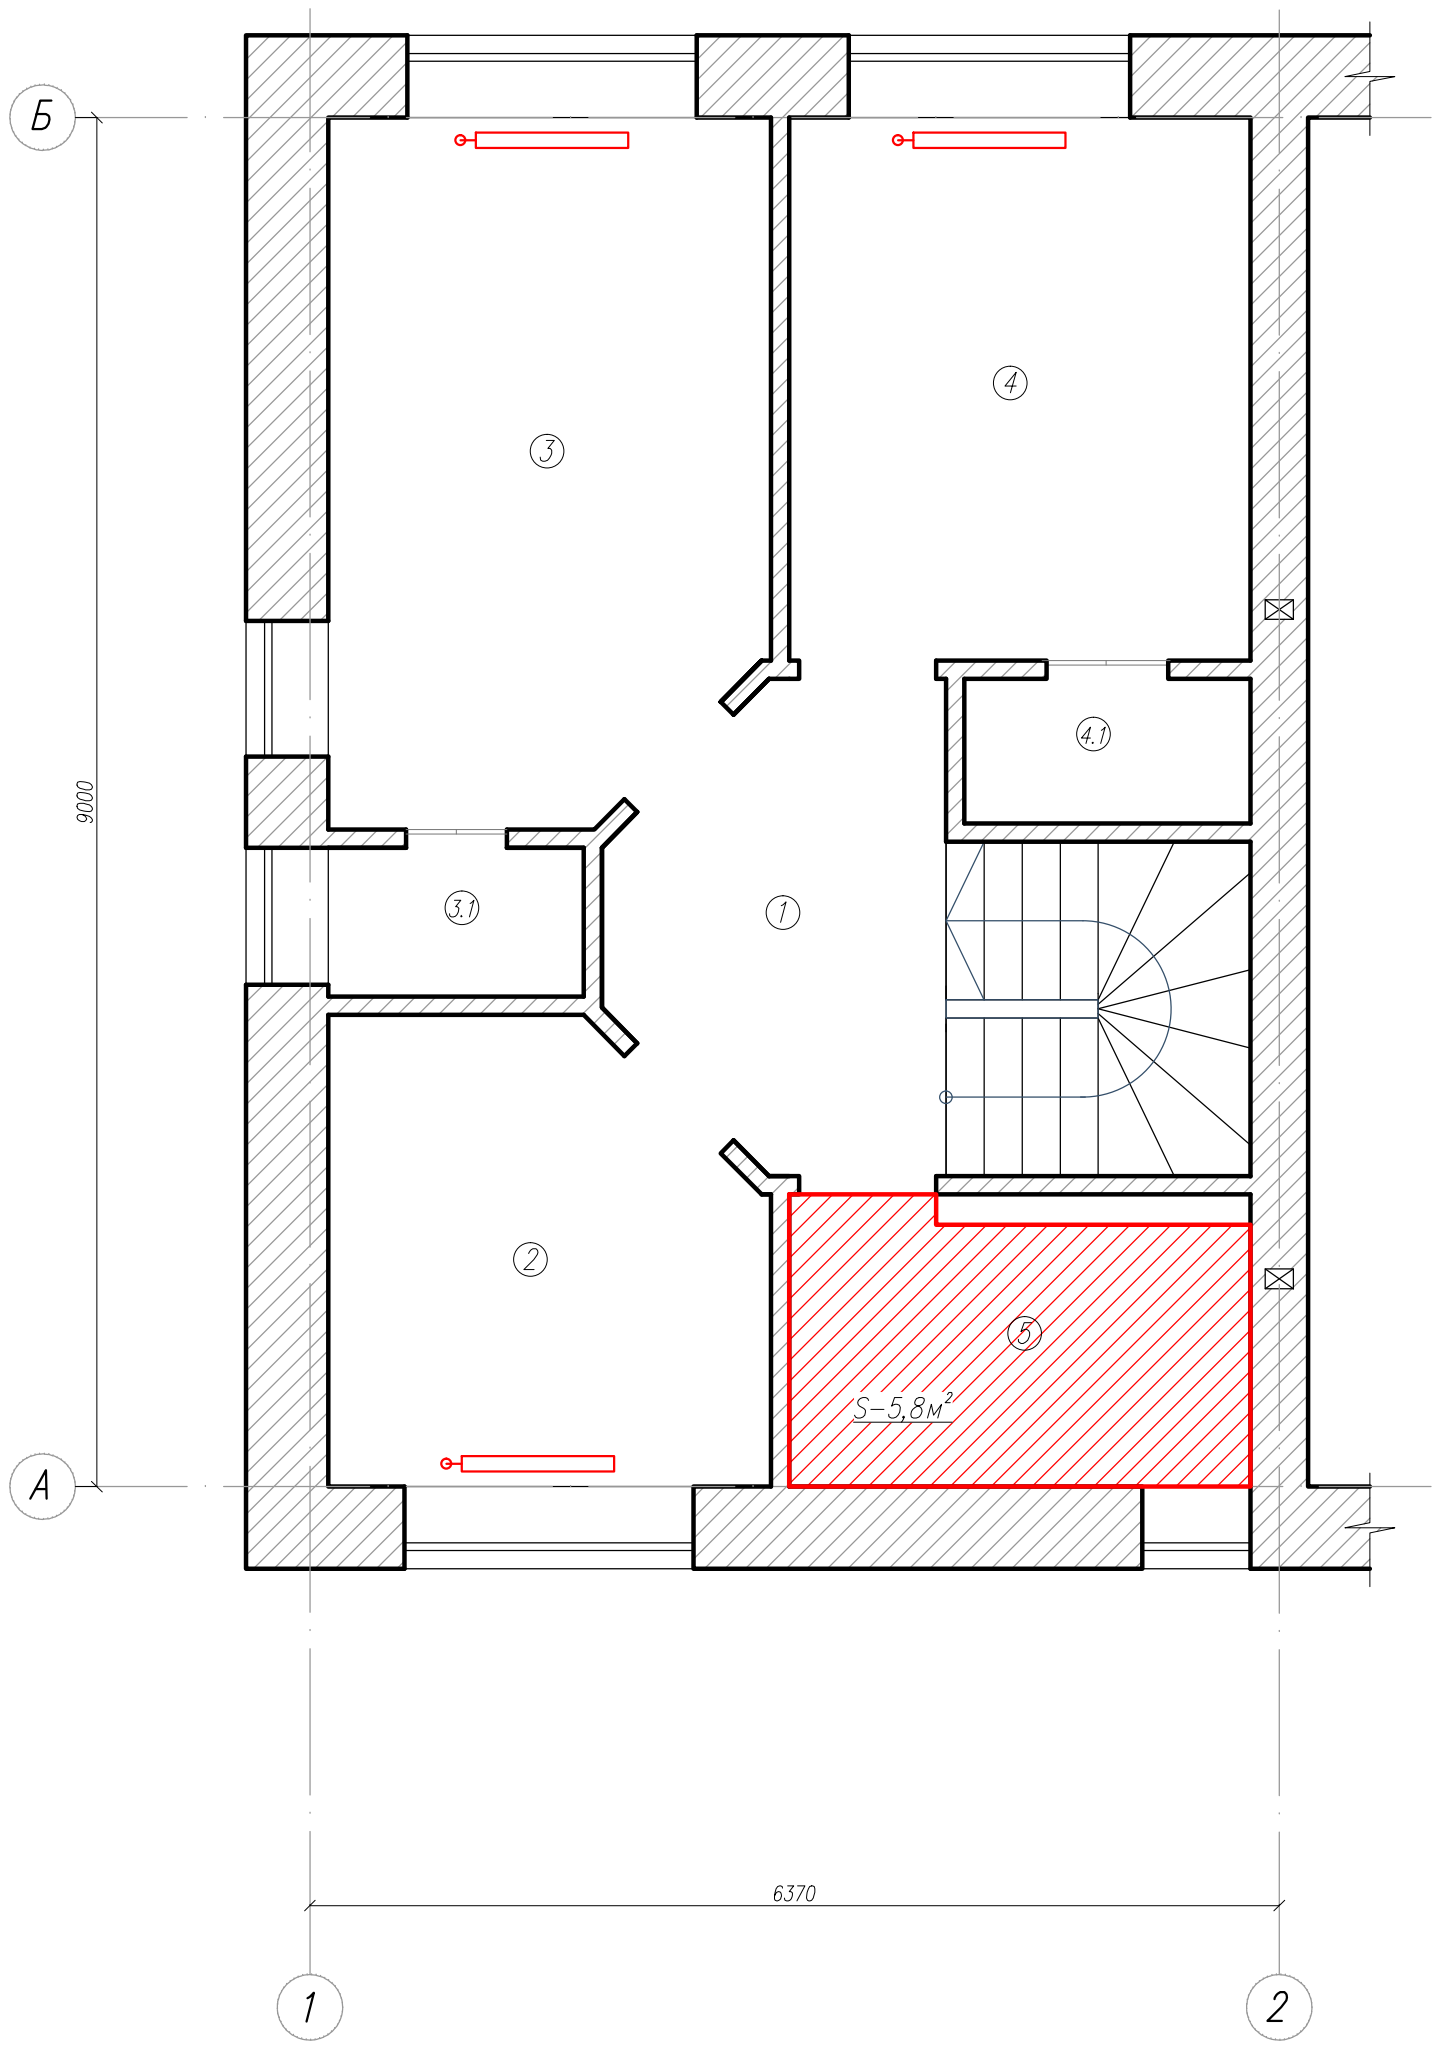

Экспликация

№	Наименование	Обознач
1	Радиатор отопления	
2	Устройство теплого пола (водяного)	

Изм.	Кол. уч.	Лист	№ док.	Подпись	Дата
Разработал					

Дизайн-проект дуплекса по адресу Московская область, Солнечногорский район,коттеджный поселок Зеленоградский.

Схема монтажа радиаторов отопления и теплых полов	Стадия	Лист	Листов
	ДП	29	
Второй этаж	Polaris-Design		

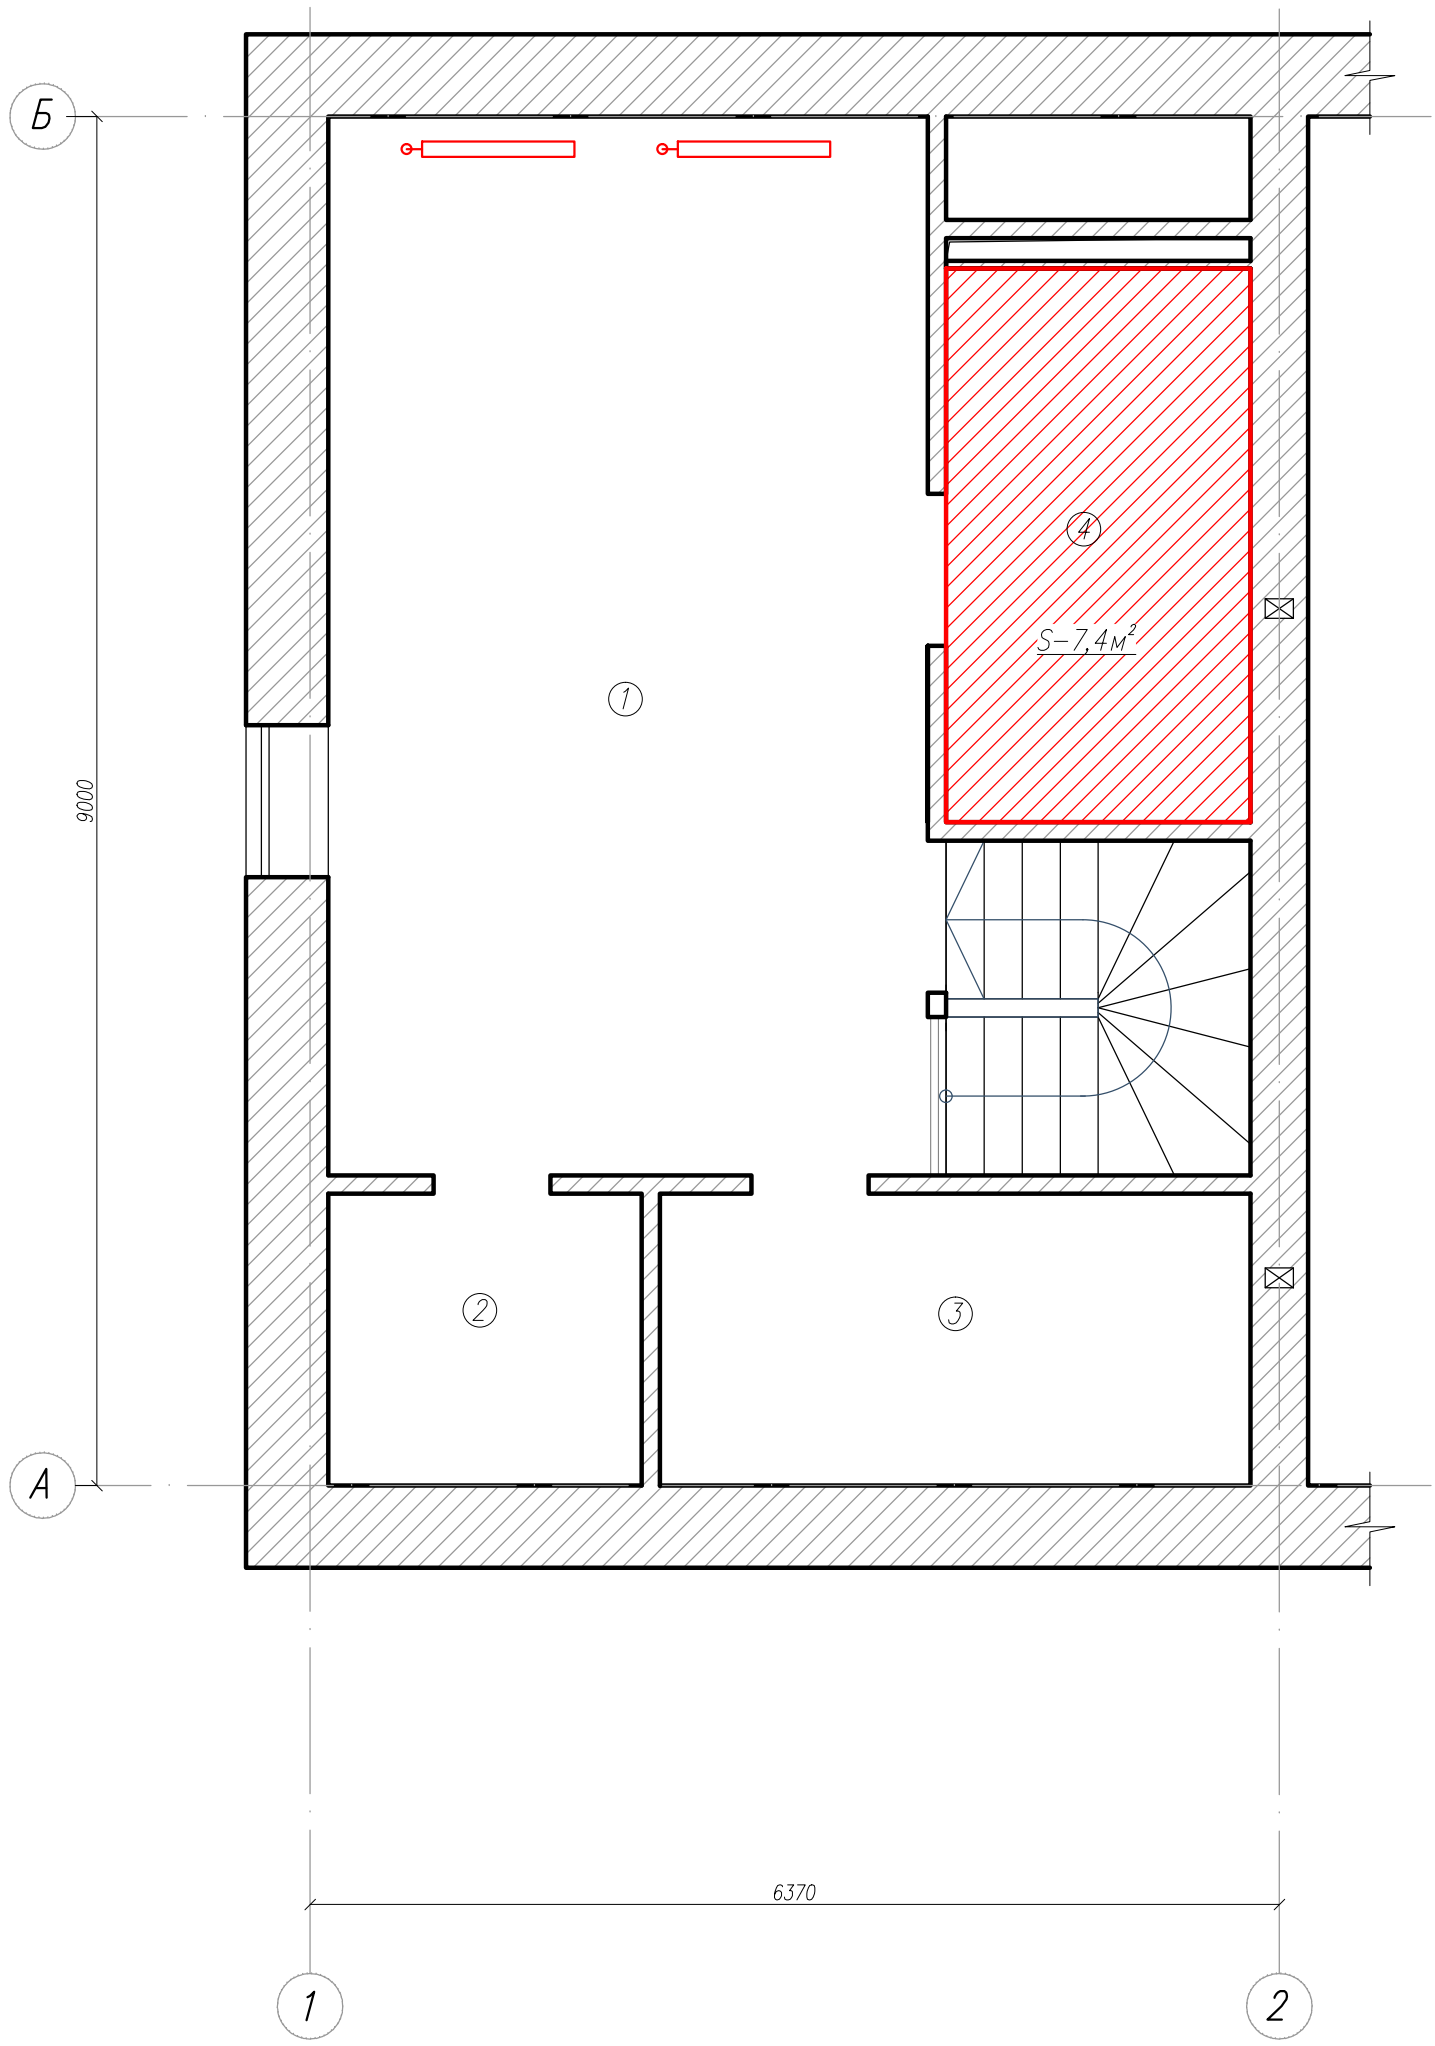

Экспликация

№	Наименование	Обознач
1	Радиатор отопления	
2	Устройство теплого пола (водяного)	

Изм.	Кол. уч.	Лист	№ док.	Подпись	Дата
Разработал					

Дизайн–проект дуплекса по адресу Московская область, Солнечногорский район,коттеджный поселок Зеленоградский.

Схема монтажа радиаторов отопления и теплых полов	Стадия	Лист	Листов
	ДП	30	
Мансардный этаж	Polaris–Design		

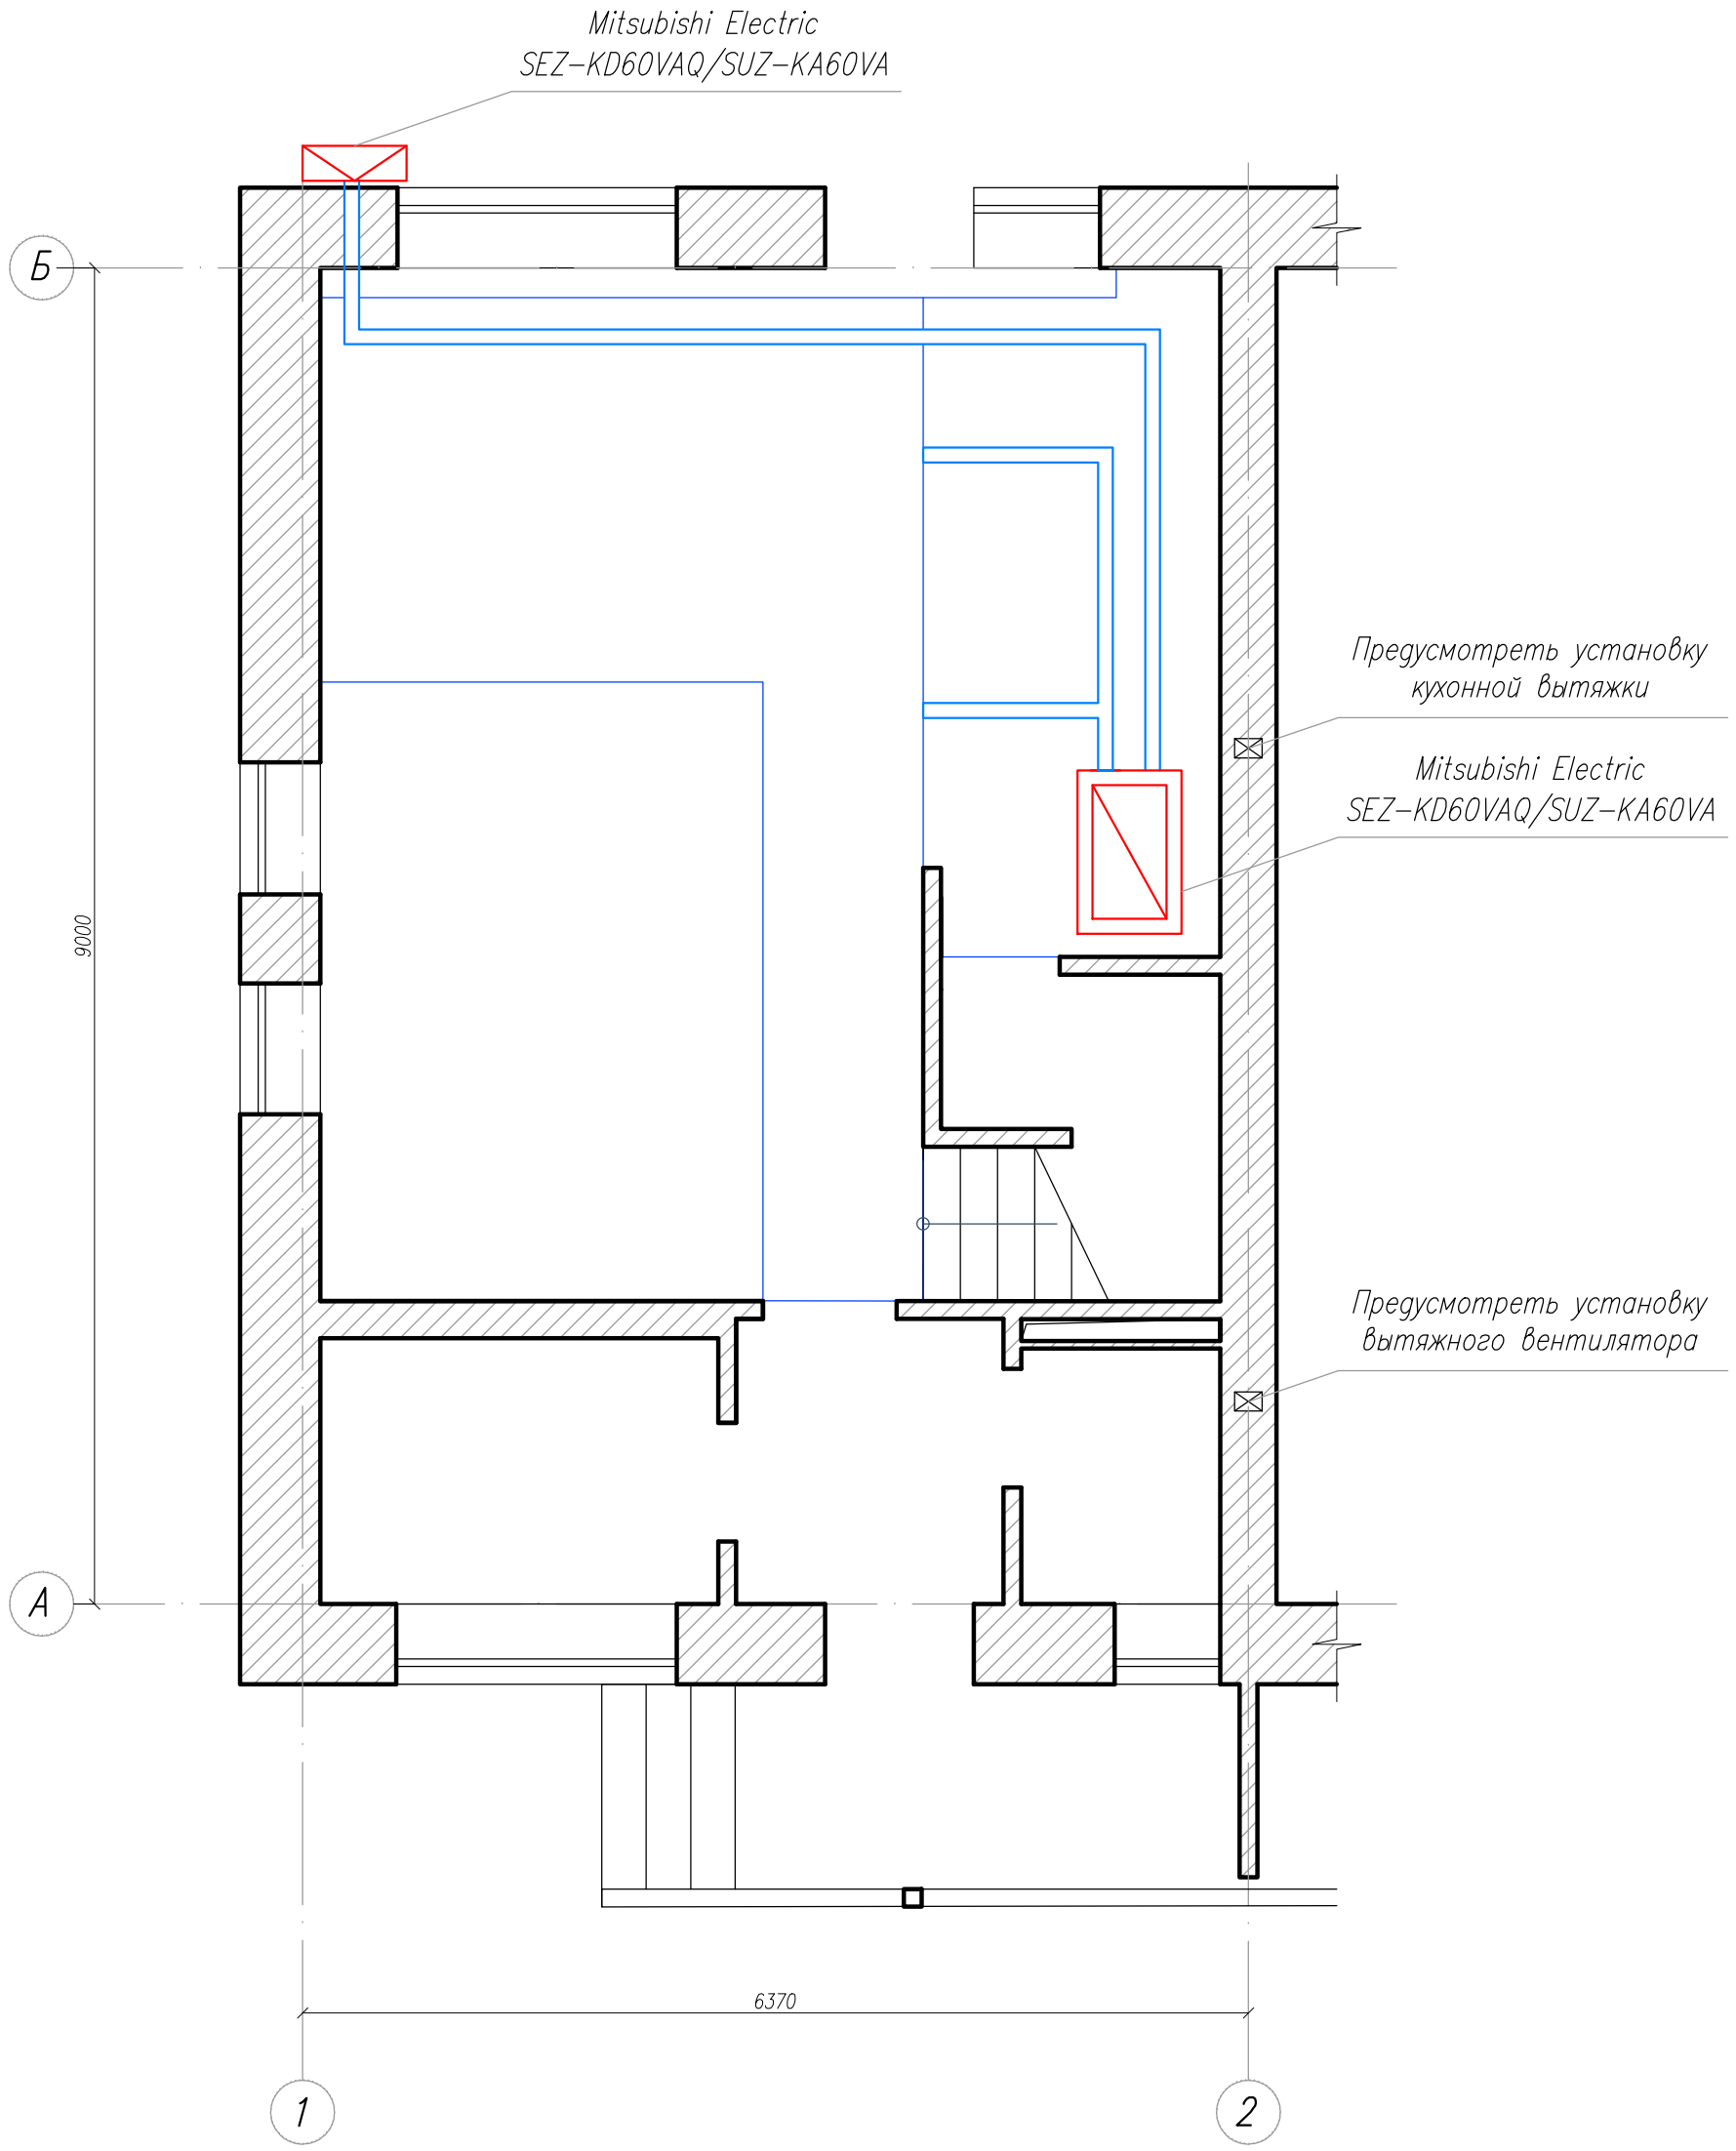

Экспликация

№	Наименование	Обознач
1	Внутренний блок кондиционера	
2	Наружный блок кондиционера	
3	Вентиляционный канал	

Изм.	Кол. уч.	Лист	№ док.	Подпись	Дата
Разработал					

Дизайн-проект дуплекса по адресу Московская область, Солнечногорский район,коттеджный поселок Зеленоградский.

Схема вентиляции и кондиционирования	Стадия	Лист	Листов
	ДП	31	
Первый этаж	Polaris-Design		

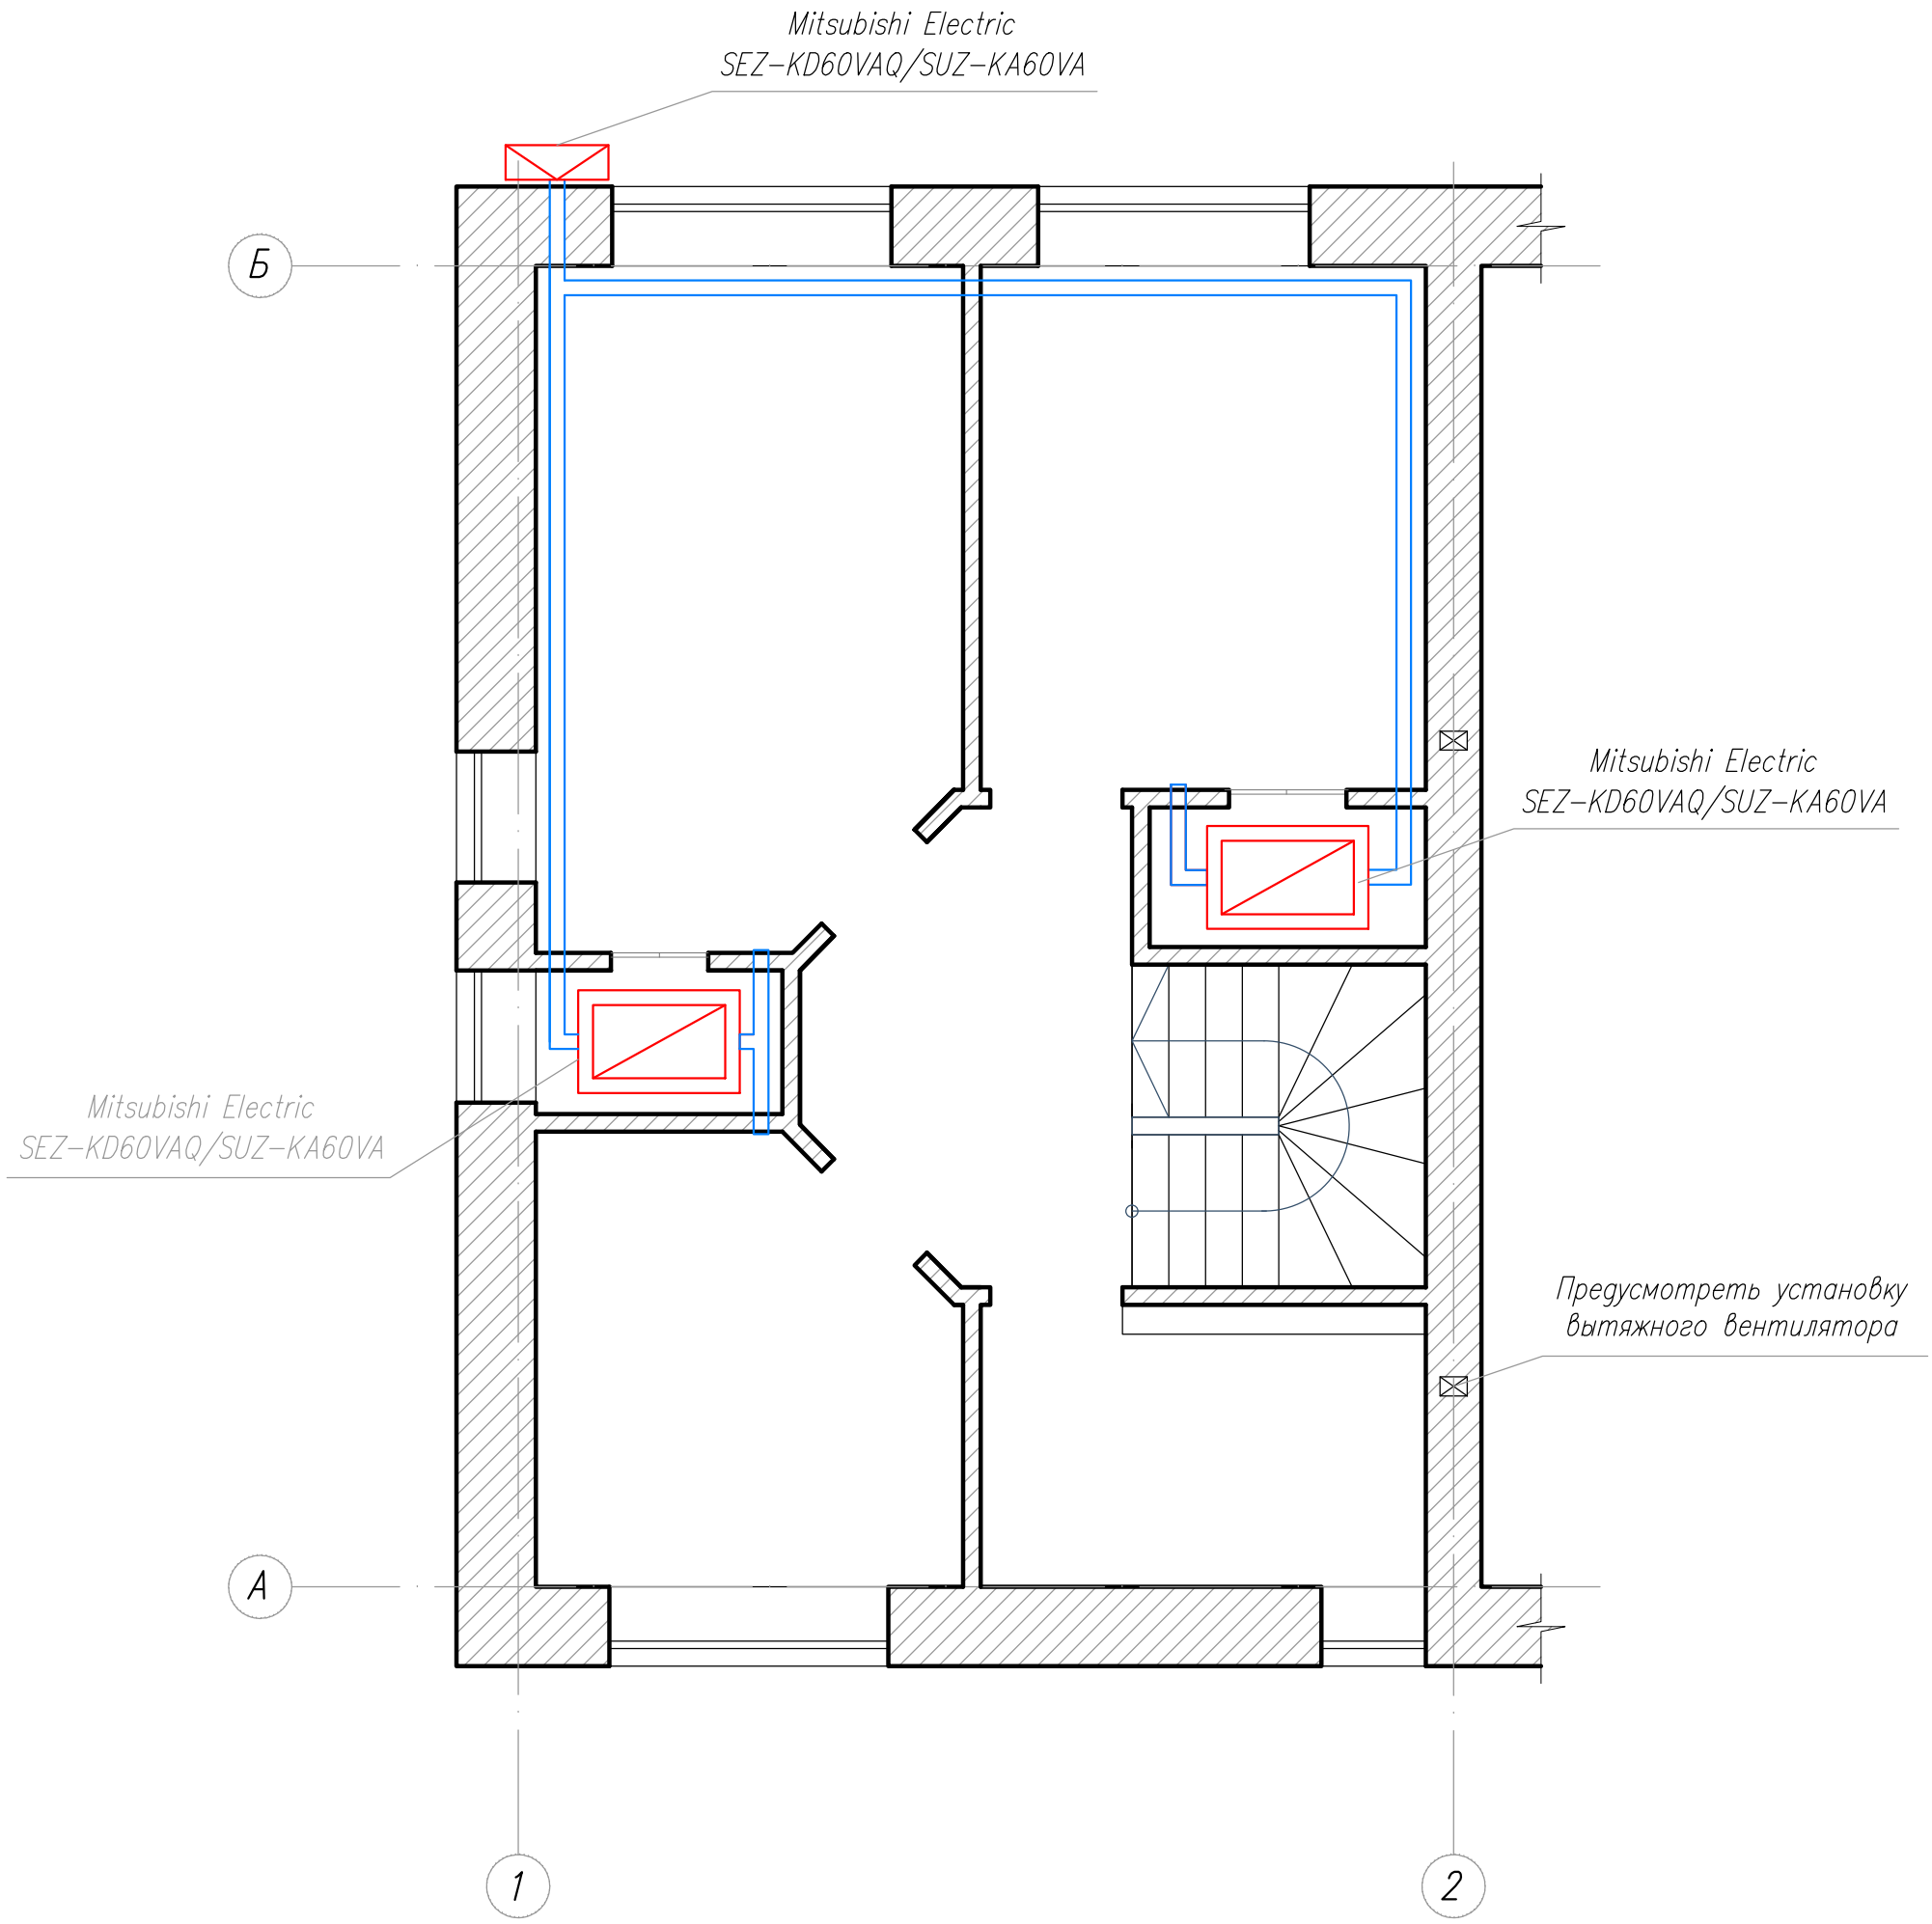

Экспликация

№	Наименование	Обознач
1	Внутренний блок кондиционера	
2	Наружный блок кондиционера	
3	Вентиляционный канал	

Изм.	Кол. уч.	Лист	№ док.	Подпись	Дата	
Разработал						

Дизайн-проект дуплекса по адресу Московская область, Солнечногорский район,коттеджный поселок Зеленоградский.

Схема вентиляции и кондиционирования	Стадия	Лист	Листов
	ДП	32	
Второй этаж	Polaris-Design		

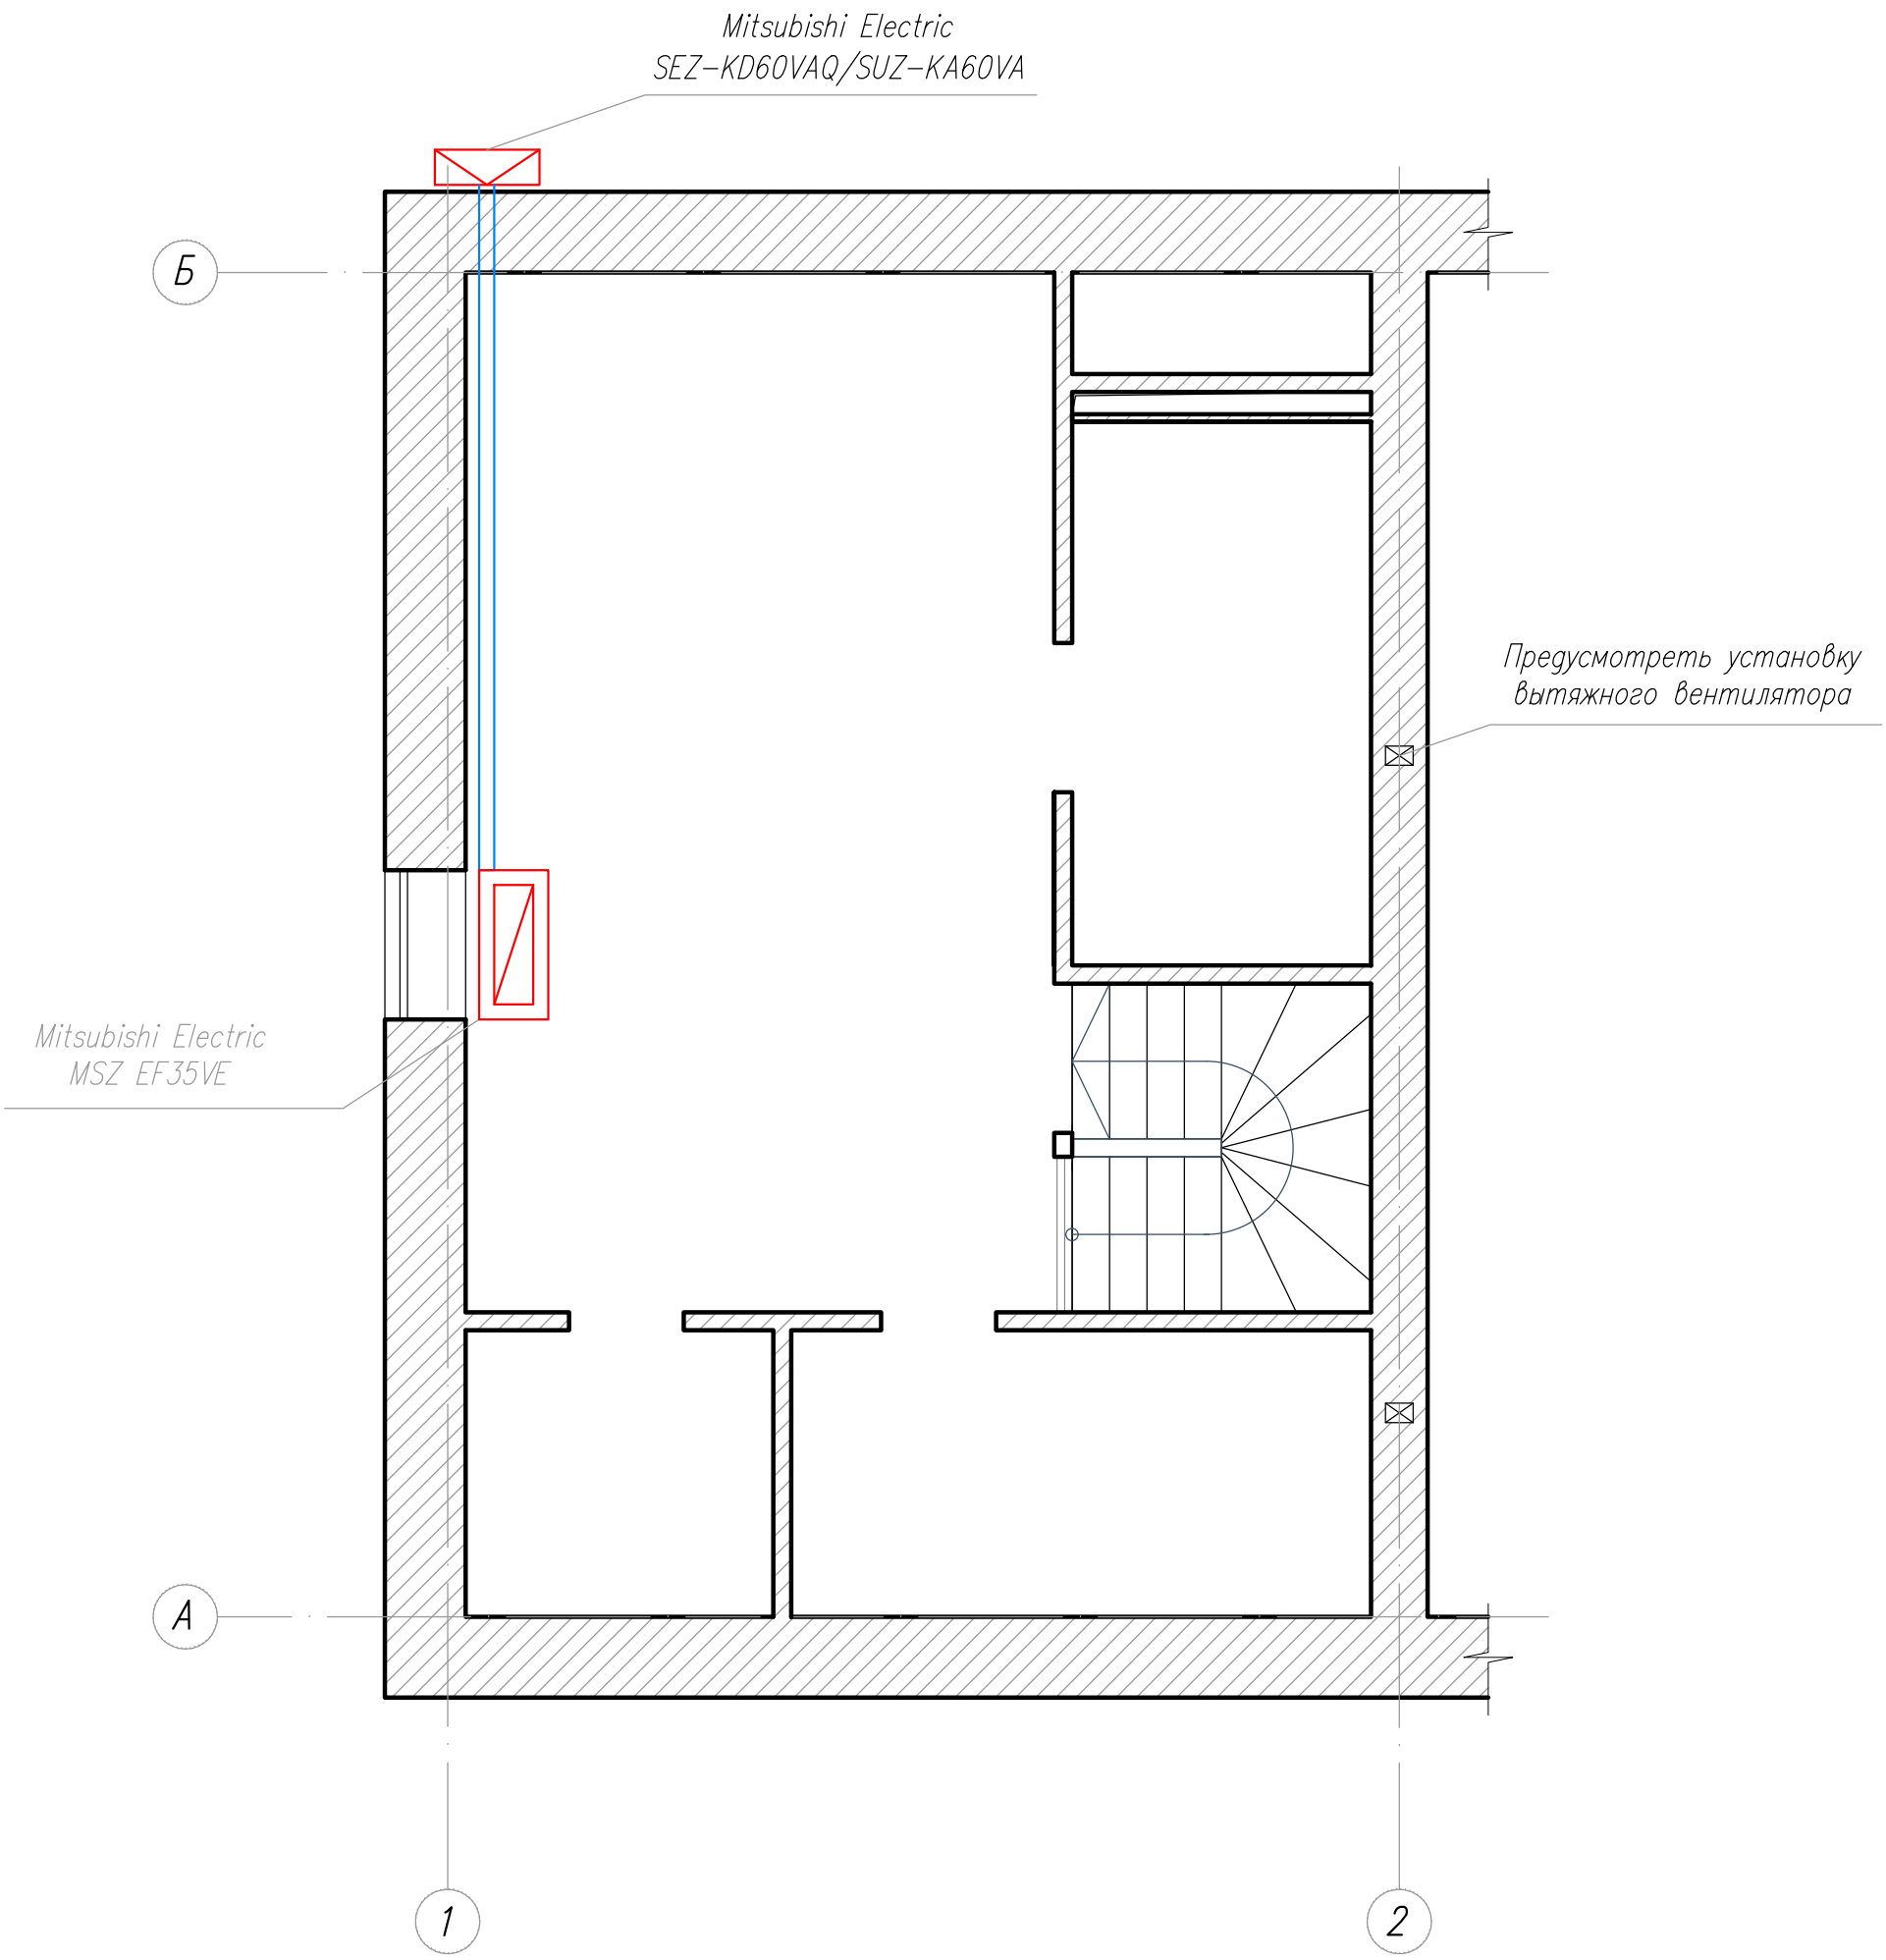

Экспликация

№	Наименование	Обознач
1	Внутренний блок кондиционера	
2	Наружный блок кондиционера	
3	Вентиляционный канал	

Изм.	Кол. уч.	Лист	№ док.	Подпись	Дата	
						Дизайн-проект дуплекса по адресу Московская область, Солнечногорский район,коттеджный поселок Зеленоградский.
Разработал						Схема вентиляции и кондиционирования
						Мансардный этаж

Стадия	Лист	Листов
ДП	33	

Polaris-Design

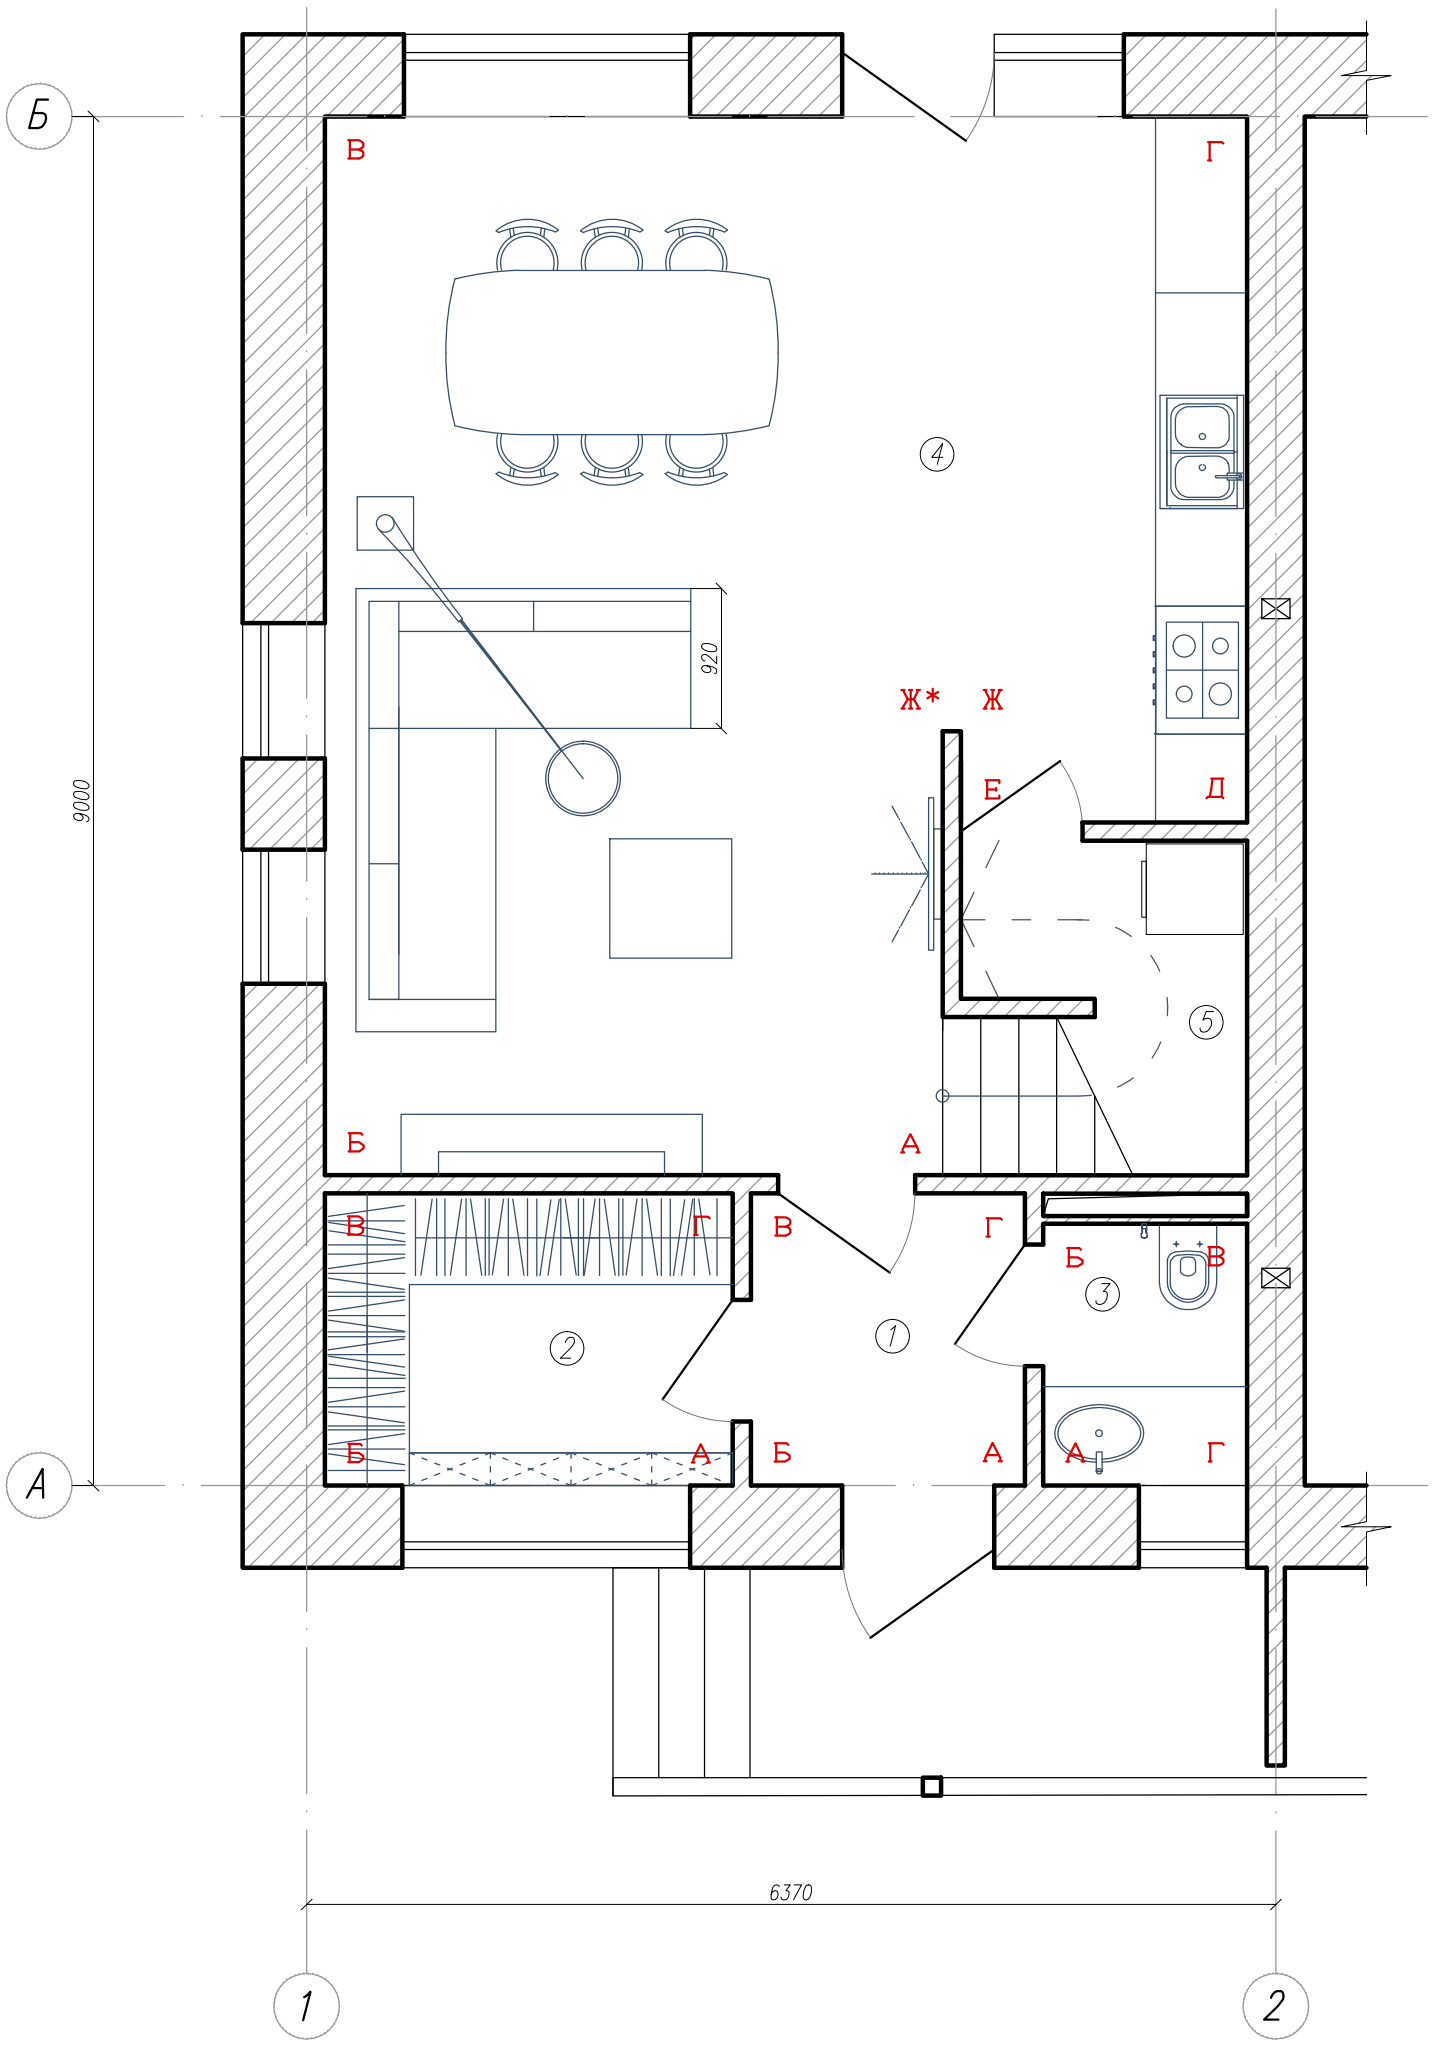

Экспликация помещений:

№	Наименование	Площадь м²
1	Прихожая	3,5
2	Гардеробная	5,1
3	Санузел	2,3
4	Кухня–гостиная	37,5
5	Бытовое помещение	3,1
6		
7		
8		
	Итого:	51,5

Изм.	Кол. уч.	Лист	№ док.	Подпись	Дата
Разработал					

Дизайн–проект дуплекса по адресу Московская область, Солнечногорский район,коттеджный поселок Зеленоградский.

Схема маркировки разверток стен

Стадия	Лист	Листов
ДП	34	

Первый этаж

Polaris–Design

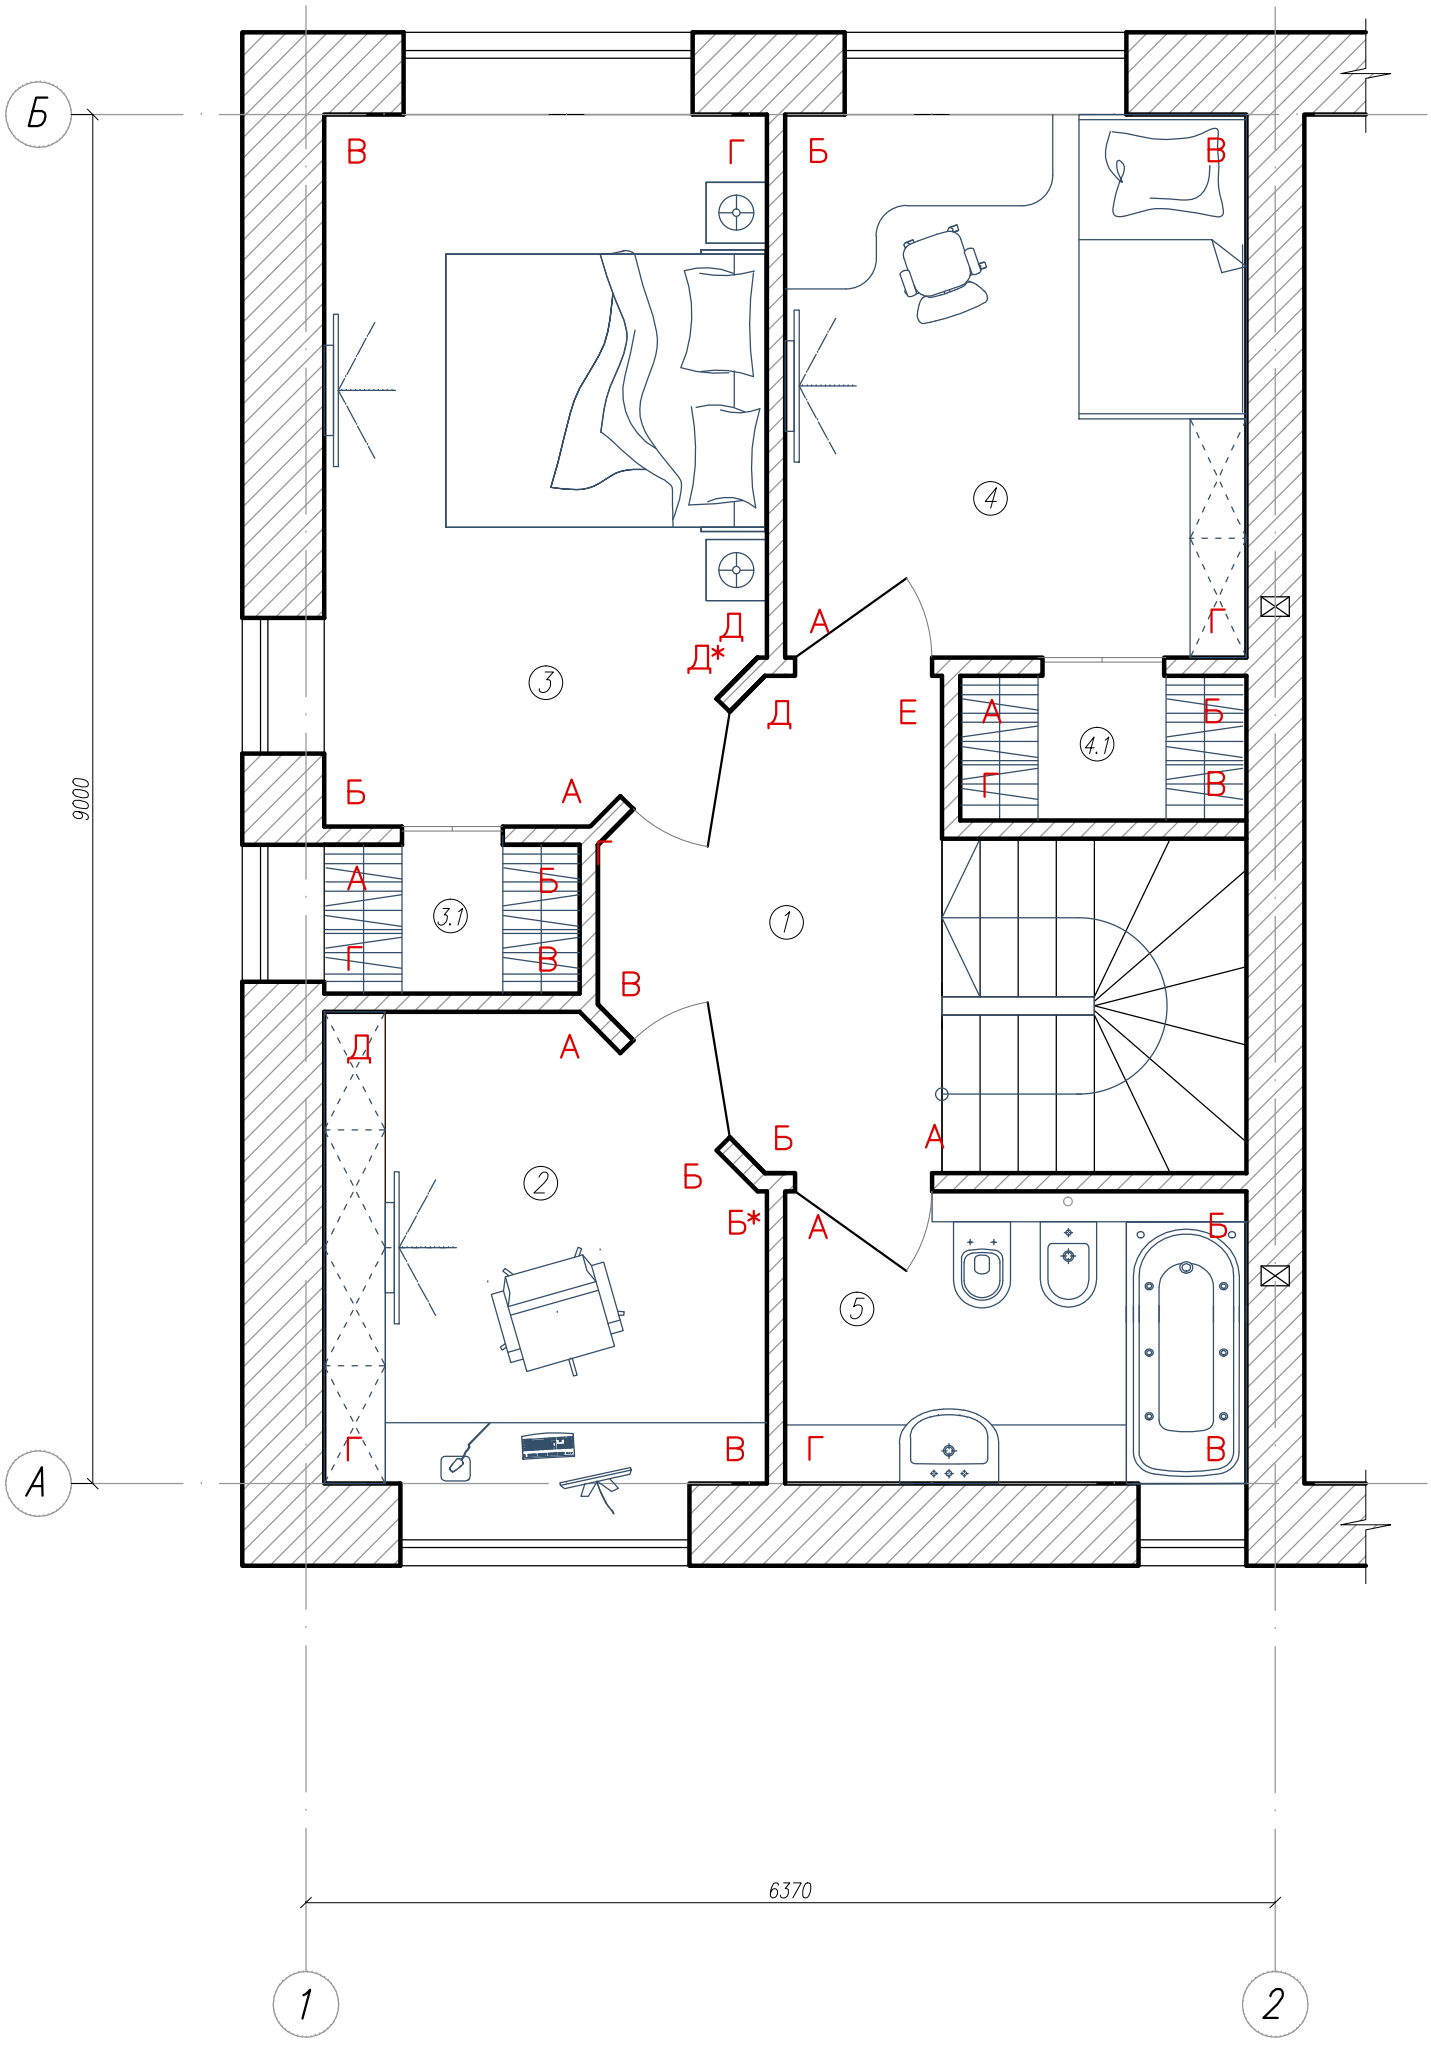

Экспликация помещений:

№	Наименование	Площадь м²
1	Холл	6,2
2	Кабинет	8,3
3	Спальня	14,6
3.1	Гардероб	1,65
4	Детская	12,7
4.1	Гардероб	1,78
5	Ванная комната	5,8
6		
	Итого:	51,03

Изм.	Кол. уч.	Лист	№ док.	Подпись	Дата
Разработал					

Дизайн–проект дуплекса по адресу Московская область, Солнечногорский район,коттеджный поселок Зеленоградский.

Схема маркировки разверток стен

Стадия	Лист	Листов
ДП	35	

Polaris–Design

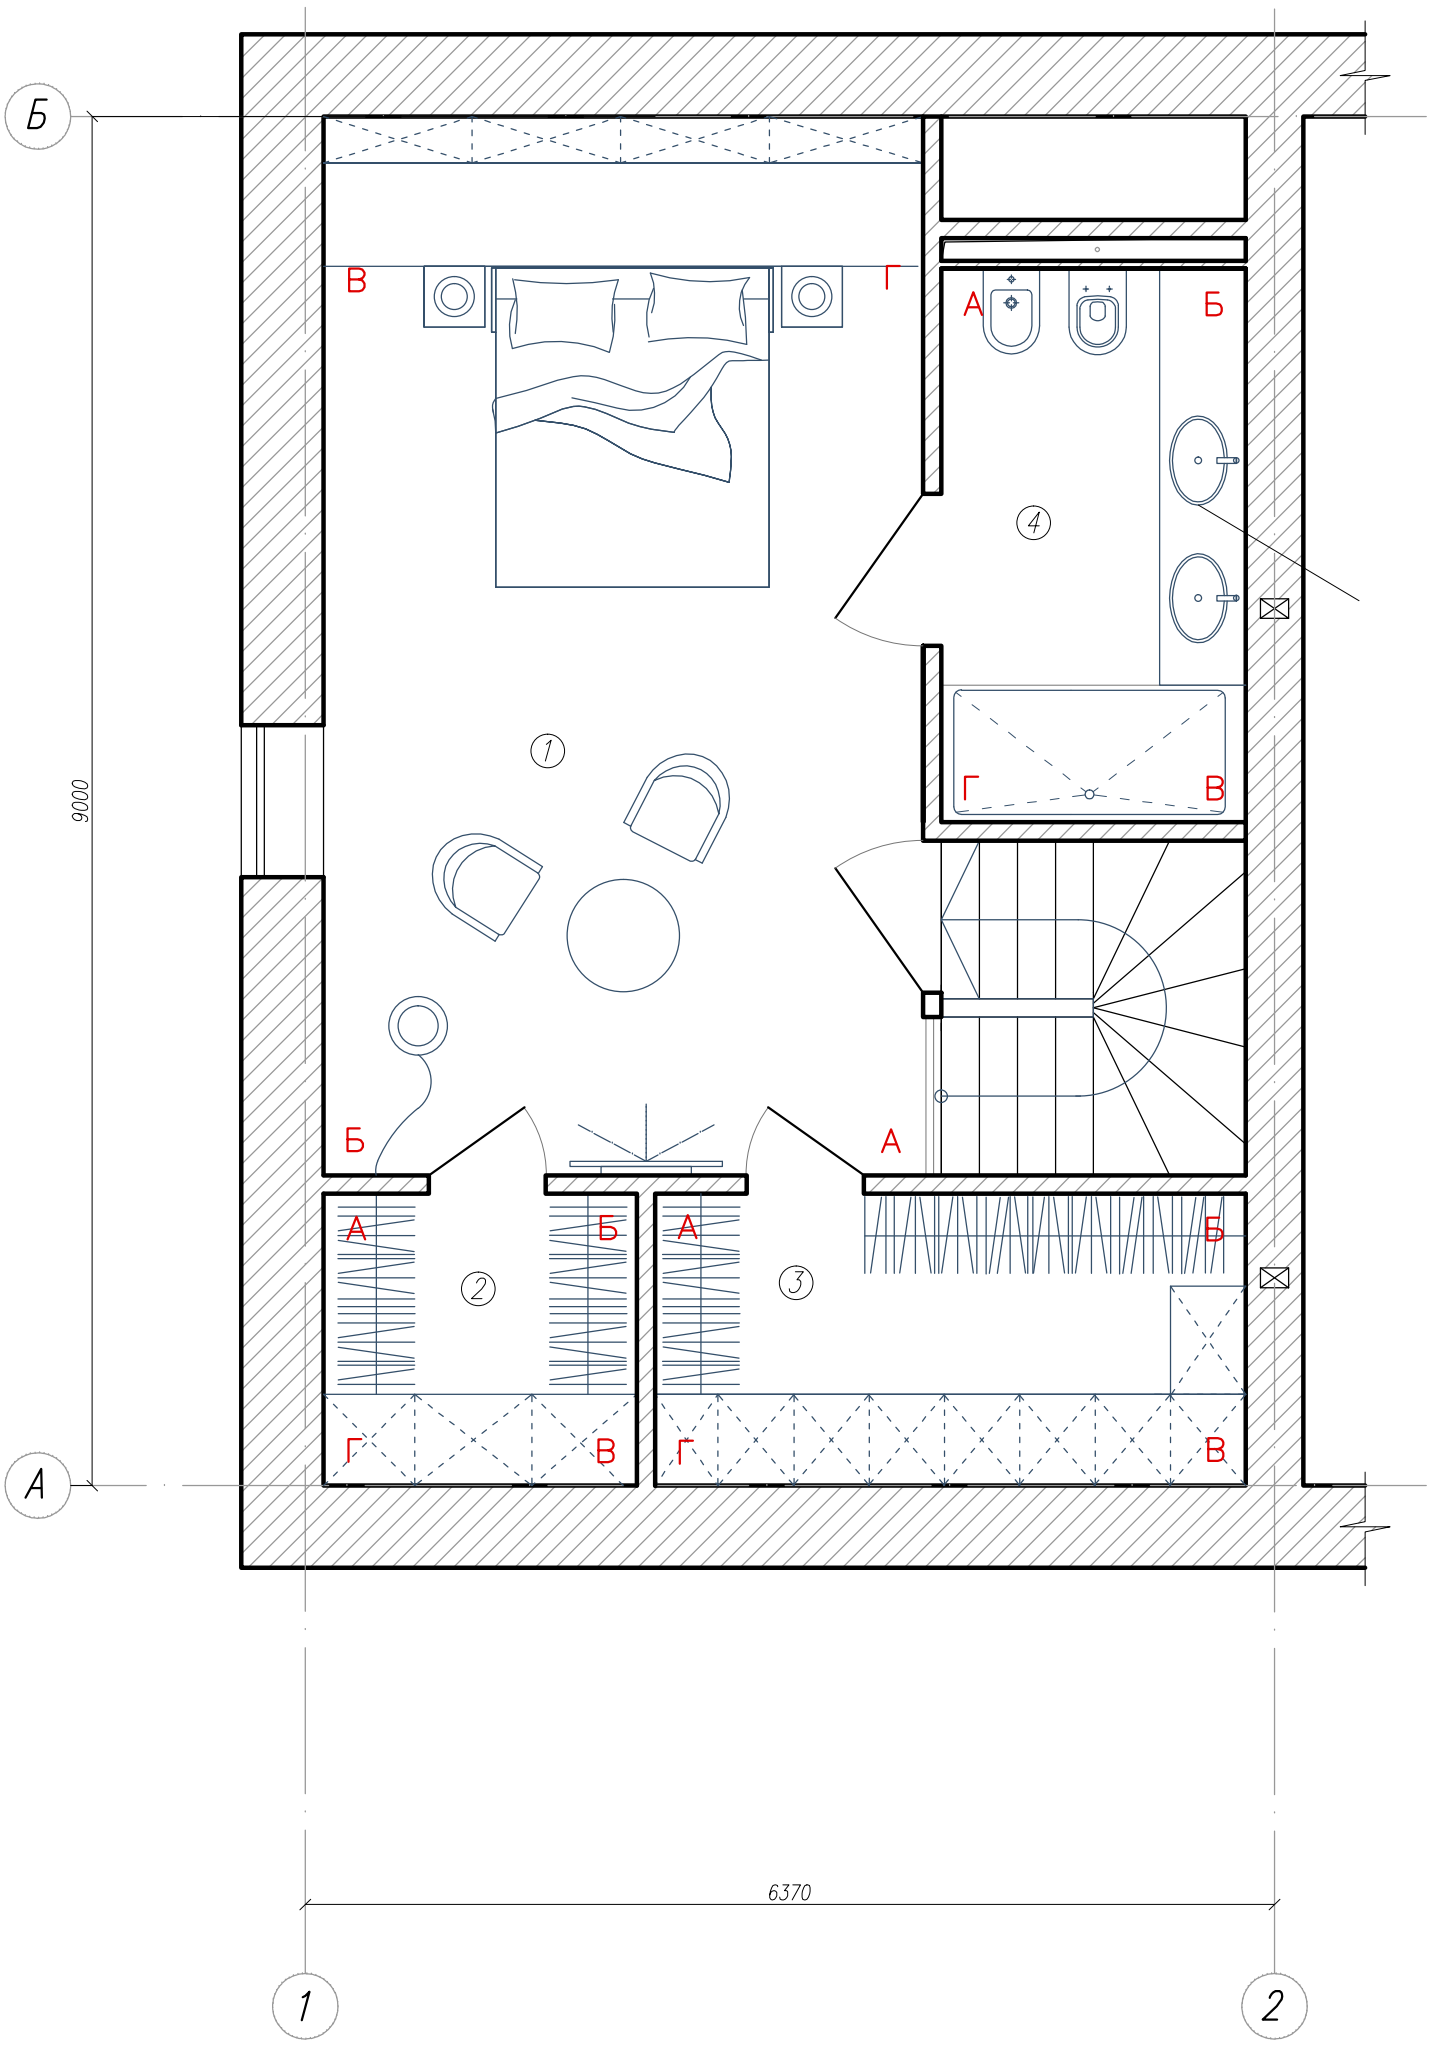

Экспликация помещений:

№	Наименование	Площадь м²
1	Мастер спальня	27,5
2	Гардеробная	3,8
3	Гардеробная	7,7
4	Ванная комната	7,4
5		
6		
7		
8		
	Итого:	46,4

Изм.	Кол. уч.	Лист	№ док.	Подпись	Дата
Разработал					

Дизайн–проект дуплекса по адресу Московская область, Солнечногорский район,коттеджный поселок Зеленоградский.

Схема маркировки разверток стен

Стадия	Лист	Листов
ДП	36	

Мансардный этаж

Polaris–Design

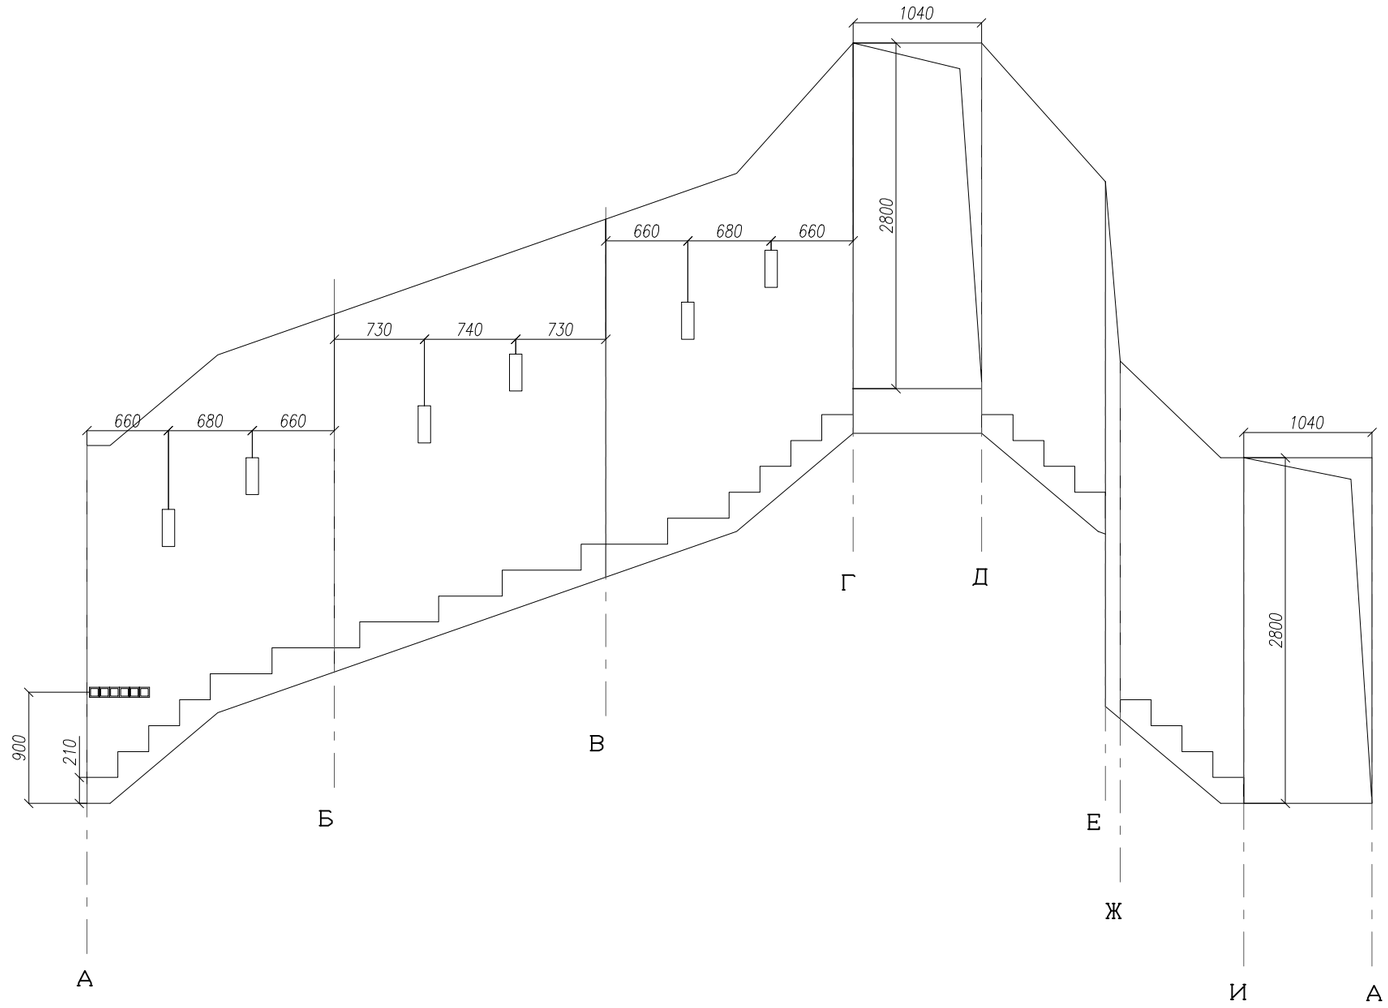

Изм.	Кол. уч.	Лист	№ док.	Подпись	Дата	
Разработал						

Дизайн–проект дуплекса по адресу Московская область, Солнечногорский район,коттеджный поселок Зеленоградский.

Развертки стен по лестнице 1–2 этаж	*Стадия*	*Лист*	*Листов*
	ДП	*37*	
Первый этаж	*Polaris–Design*		

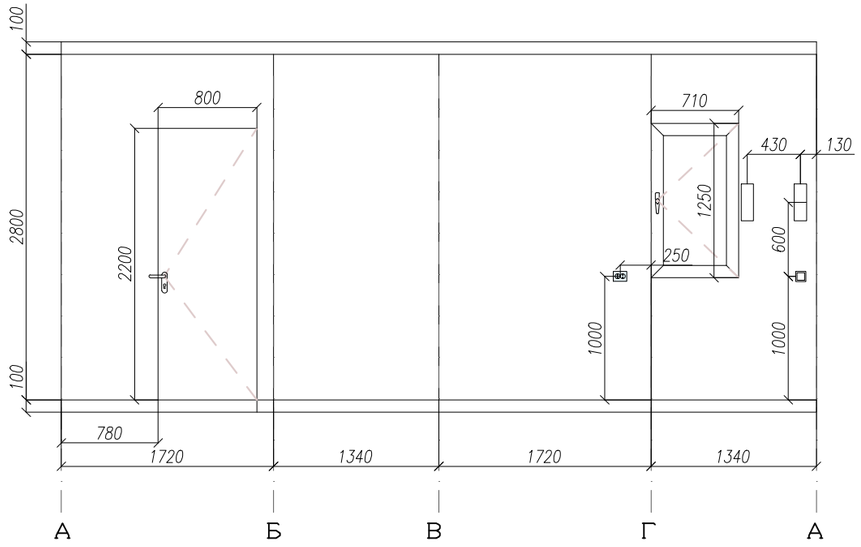

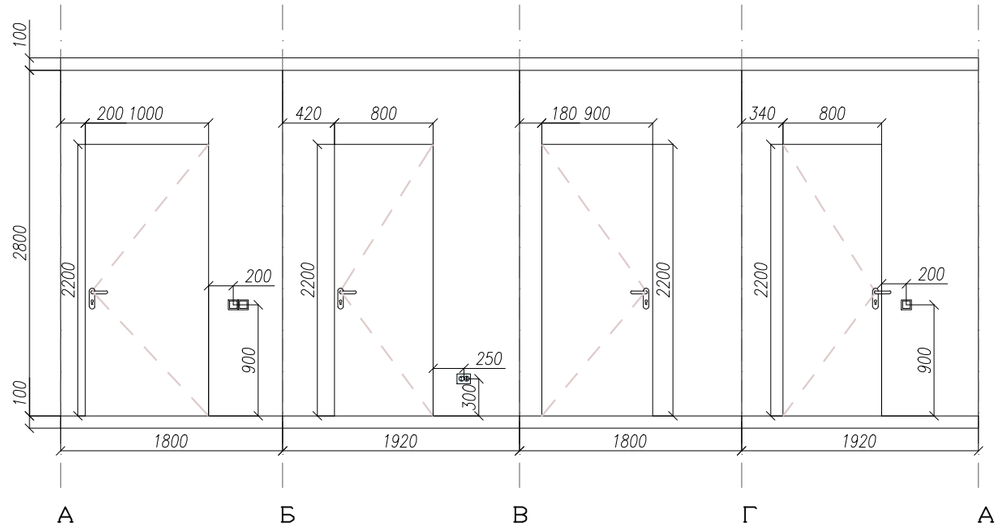

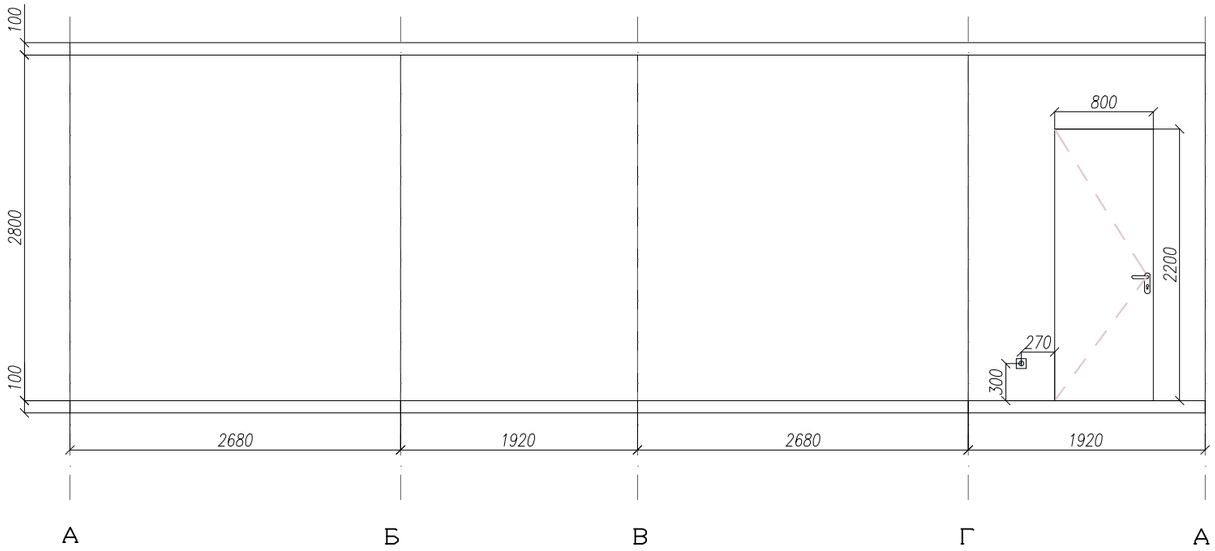

						Дизайн–проект дуплекса по адресу Московская область, Солнечногорский район,коттеджный поселок Зеленоградский.	
Изм.	Кол. уч.	Лист	№ док.	Подпись	Дата		
Разработал						Развертки стен помещения 2,3,4	Стадия: ДП; Лист: 38; Листов:
						Первый этаж	Polaris–Design

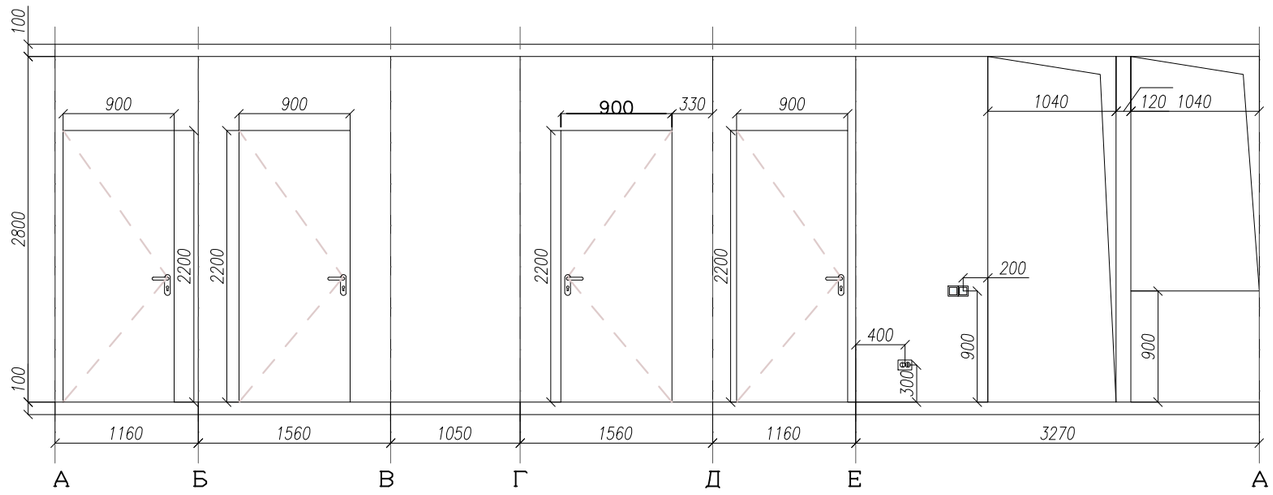

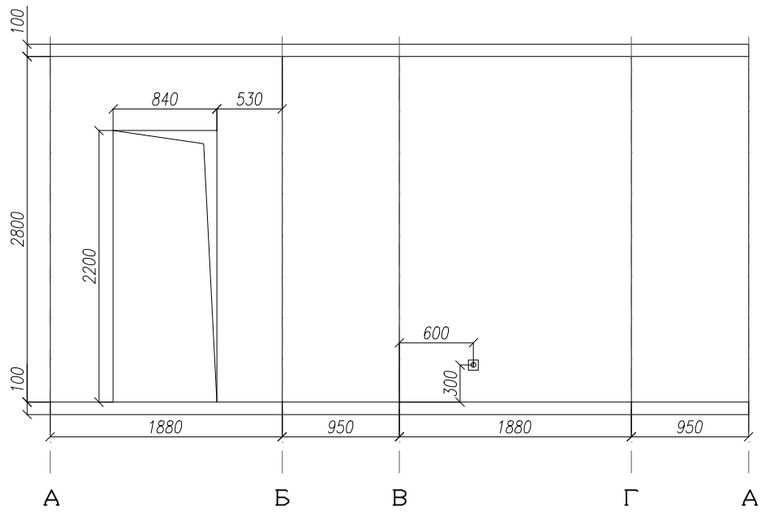

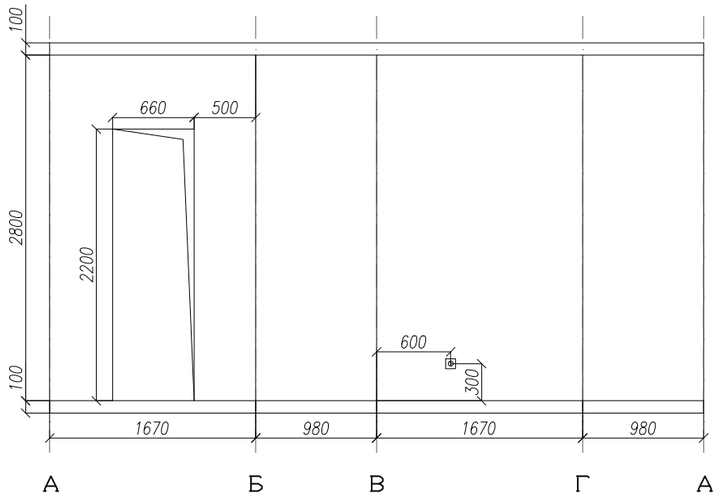

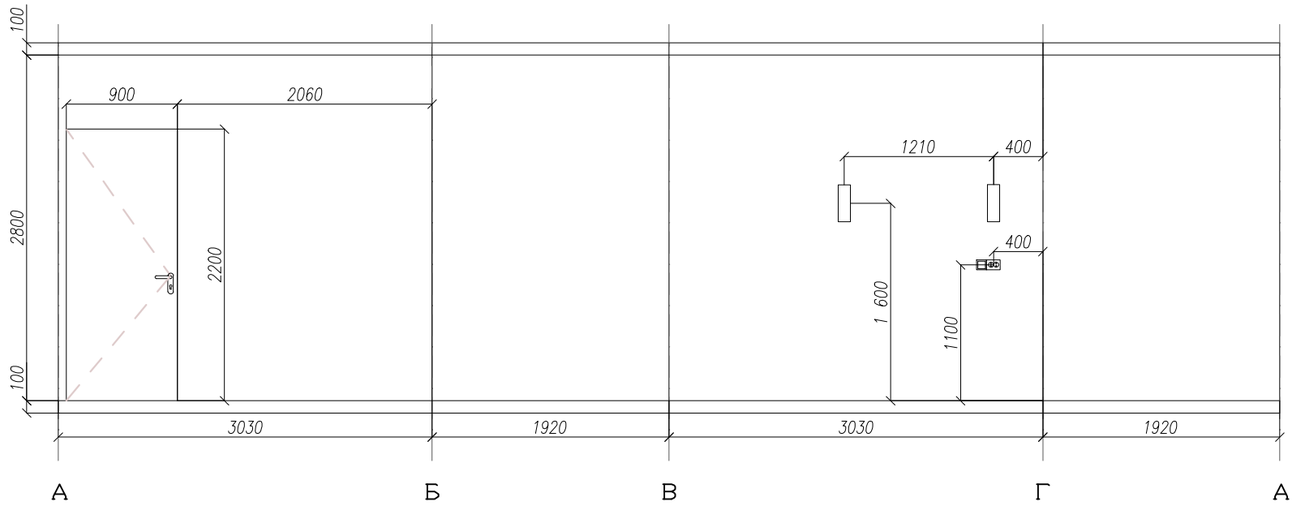

						Дизайн-проект дуплекса по адресу Московская область, Солнечногорский район,коттеджный поселок Зеленоградский.
Изм.	Кол. уч.	Лист	№ док.	Подпись	Дата	
Разработал						Развертки стен помещения 1,3,5,6
						Второй этаж

Стадия	Лист	Листов
ДП	39	

Polaris-Design

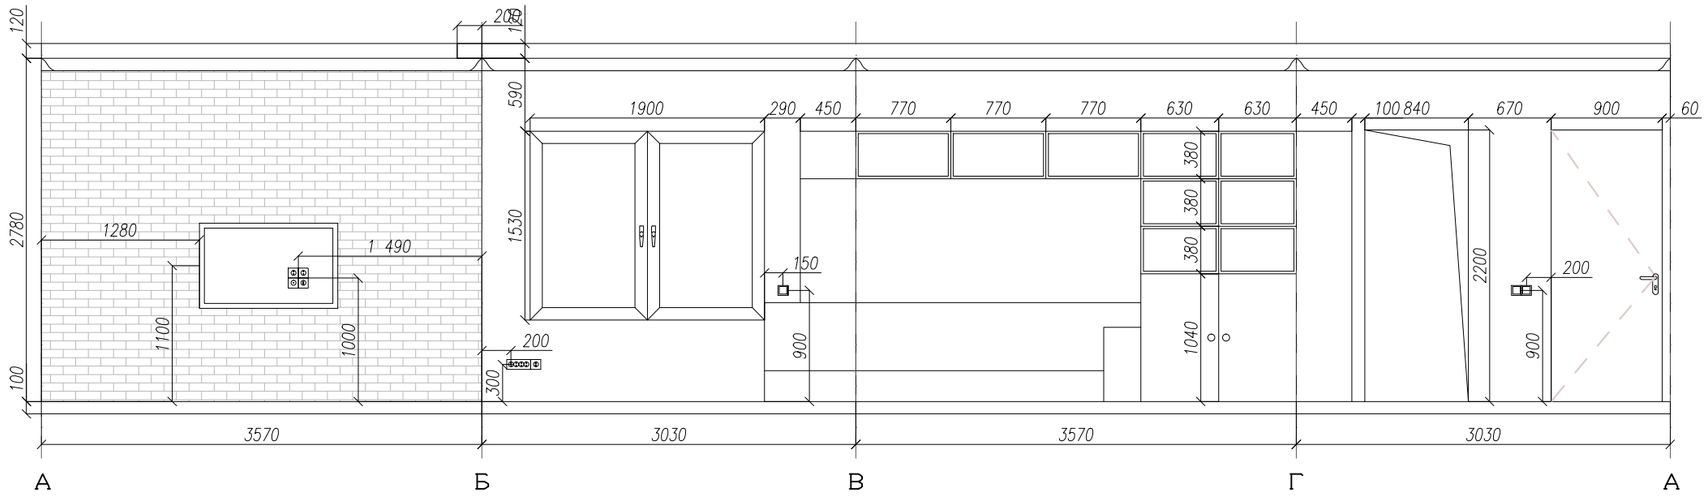

Изм.	Кол. уч.	Лист	№ док.	Подпись	Дата	
Разработал						

Дизайн-проект дуплекса по адресу Московская область, Солнечногорский район,коттеджный поселок Зеленоградский.

Развертки стен помещения 4	*Стадия*	*Лист*	*Листов*
	ДП	*40*	
Второй этаж	*Polaris-Design*		

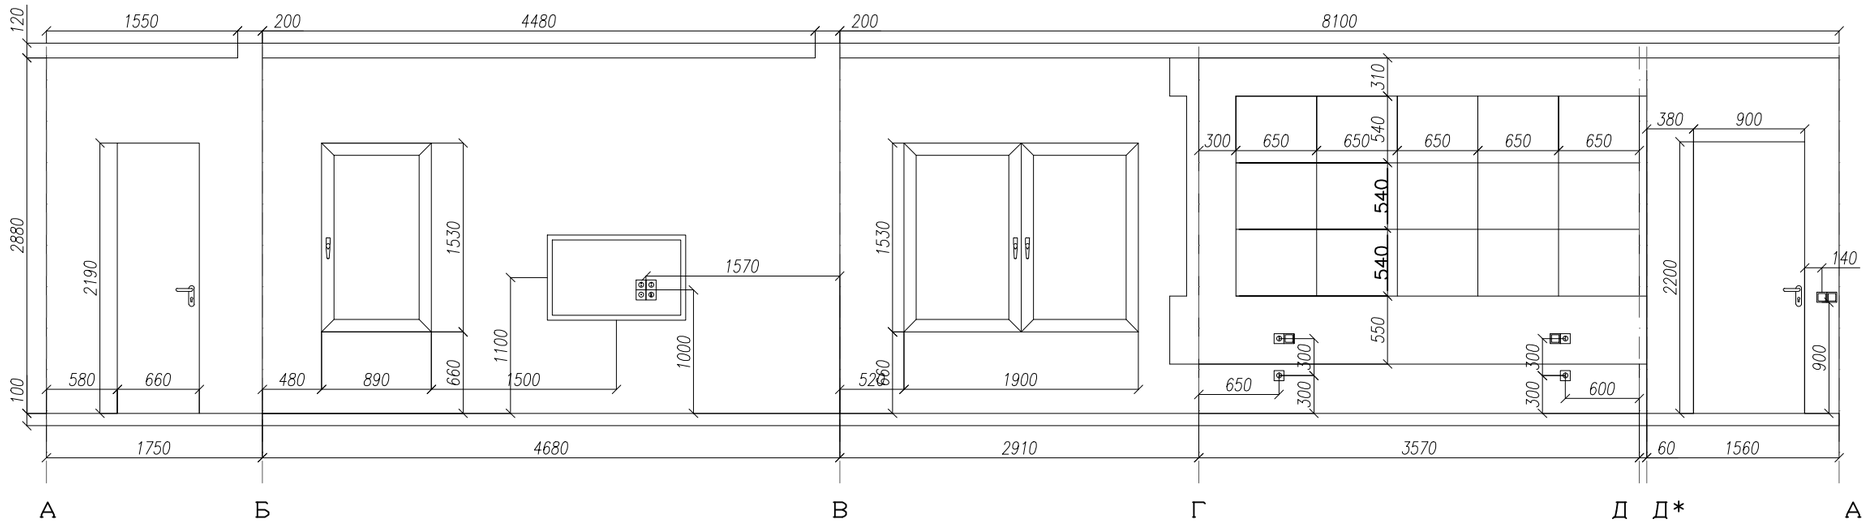

Изм.	Кол. уч.	Лист	№ док.	Подпись	Дата	
Разработал						

Дизайн-проект дуплекса по адресу Московская область, Солнечногорский район,коттеджный поселок Зеленоградский.

Развертки стен помещения 2	*Стадия*	*Лист*	*Листов*
	ДП	*41*	
Второй этаж	*Polaris-Design*		

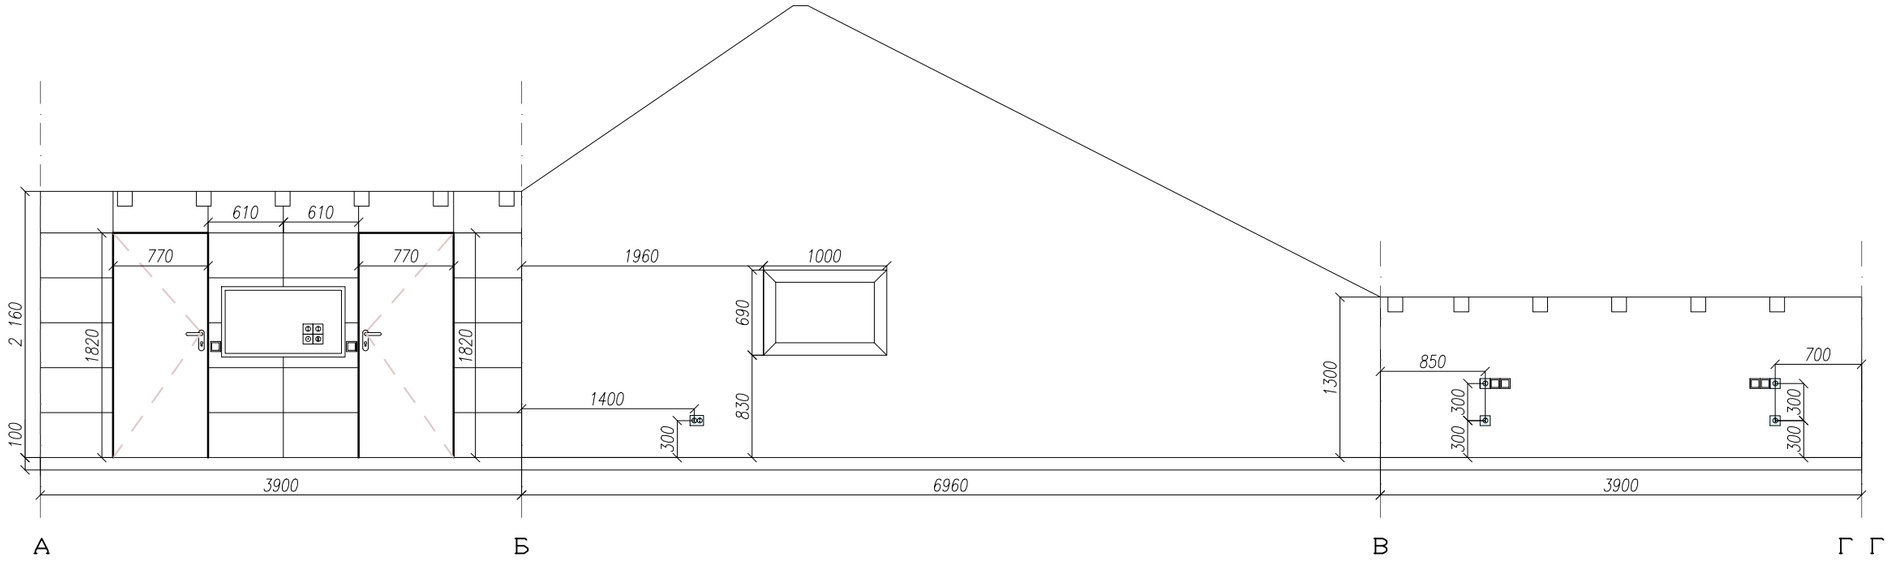

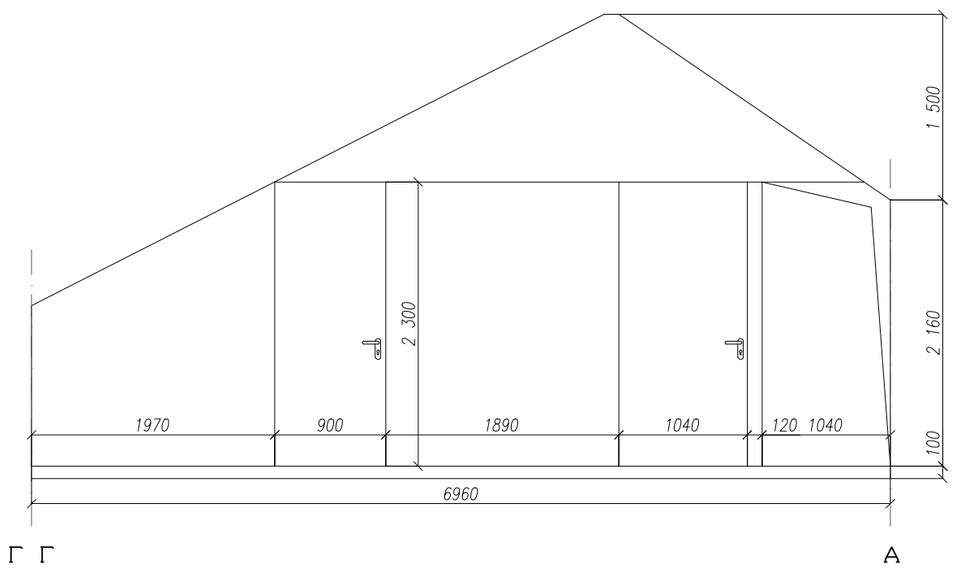

Изм.	Кол. уч.	Лист	№ док.	Подпись	Дата	
Разработал						

Дизайн-проект дуплекса по адресу Московская область, Солнечногорский район,коттеджный поселок Зеленоградский.

Развертки стен помещения 1	Стадия	Лист	Листов
	ДП	42	
Мансардный этаж	Polaris-Design		

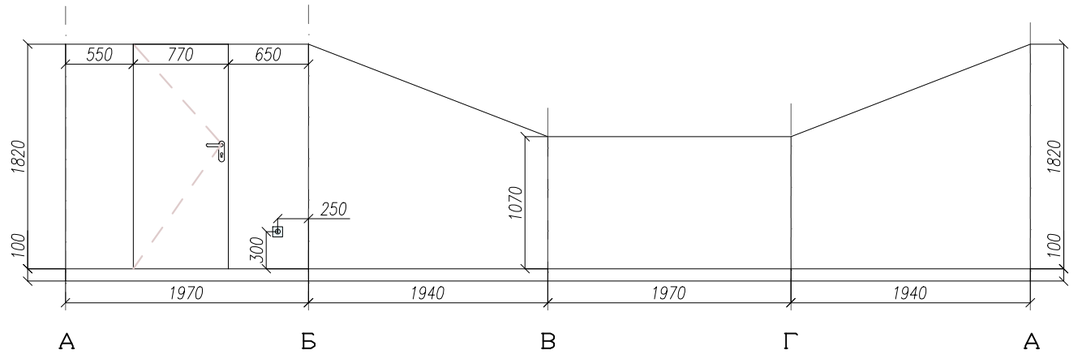

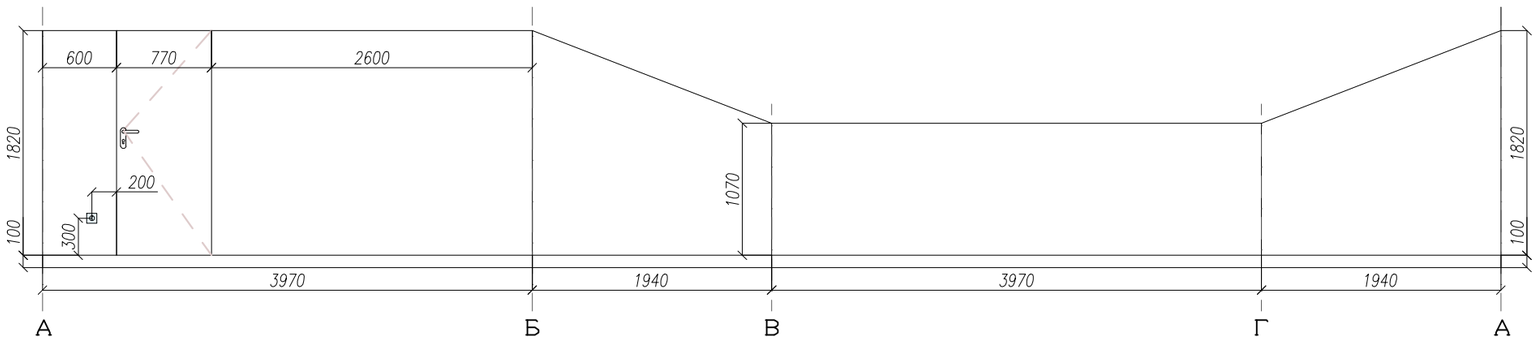

Изм.	Кол. уч.	Лист	№ док.	Подпись	Дата	
Разработал						

Дизайн-проект дуплекса по адресу Московская область, Солнечногорский район,коттеджный поселок Зеленоградский.

Развертки стен помещения 3 и 4	Стадия	Лист	Листов
	ДП	4.3	
Мансардный этаж	Polaris-Design		

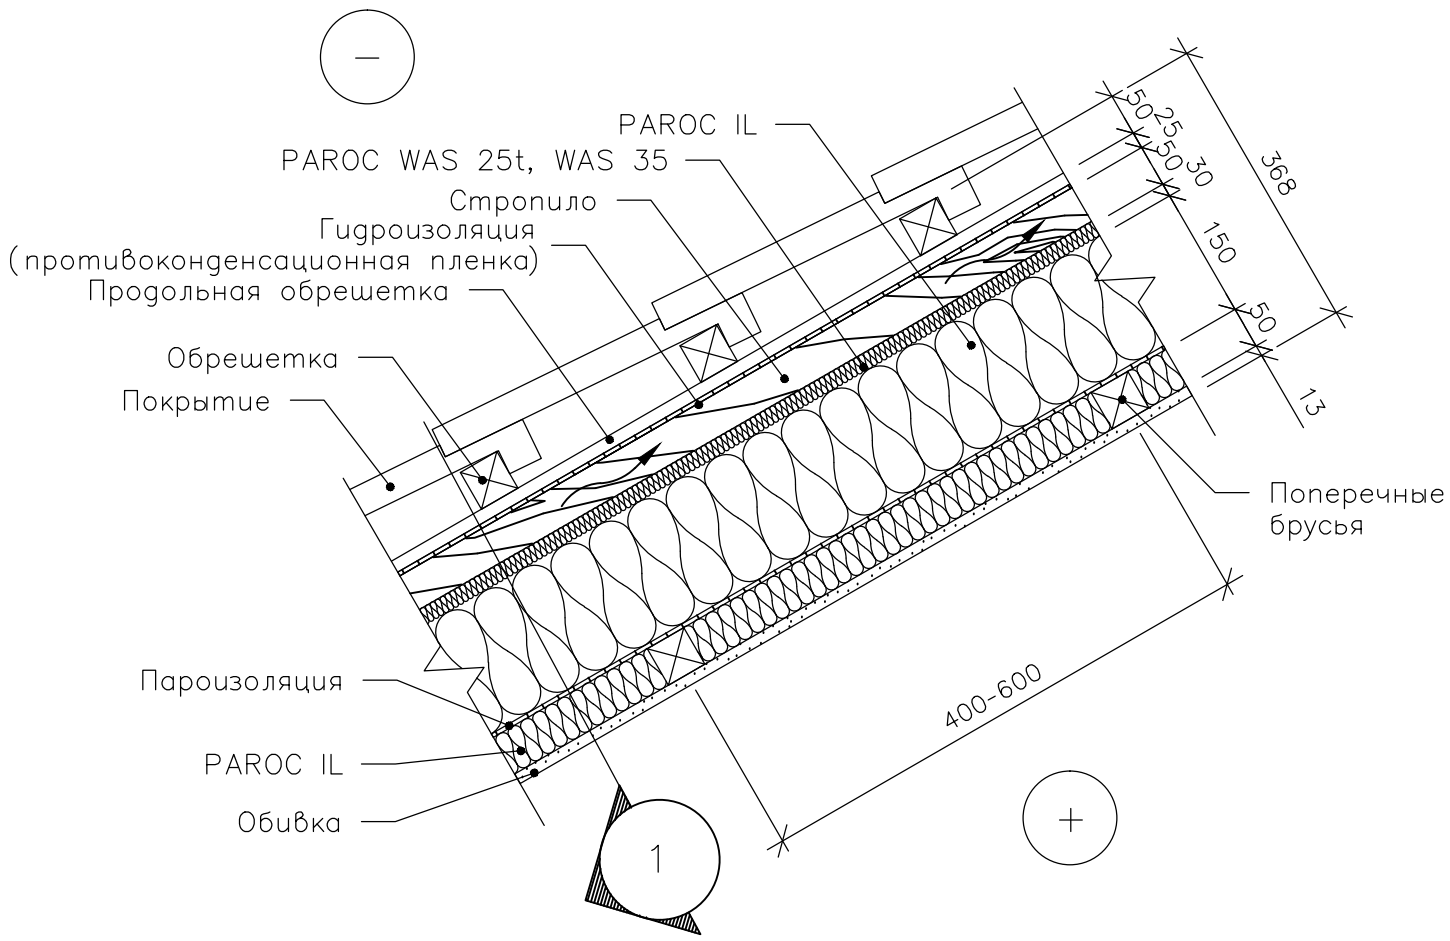

1—1

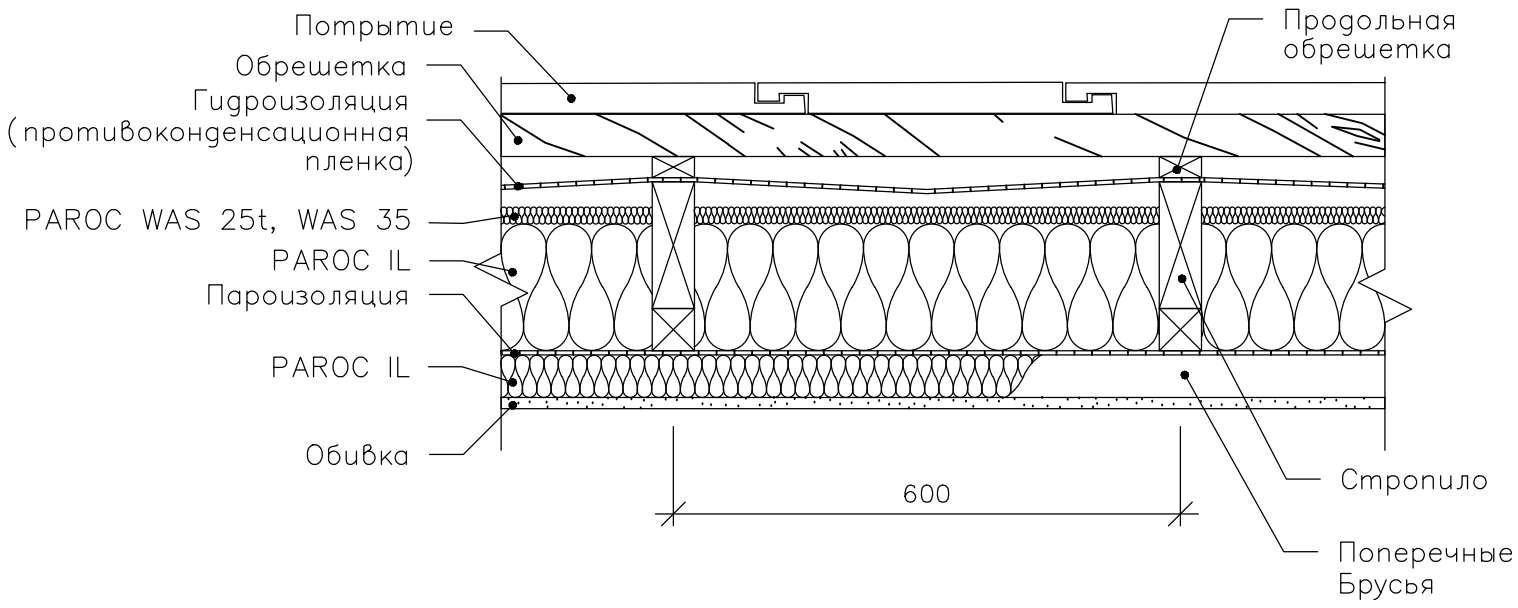

Изм.	Кол. уч.	Лист	№ док.	Подпись	Дата			
Разработал						Узел утепления существующей кровли	Стадия	Лист	Листов
							ДП	44	
						Мансардный этаж	Polaris—Design		

Дизайн—проект дуплекса по адресу Московская область, Солнечногорский район,коттеджный поселок Зеленоградский.

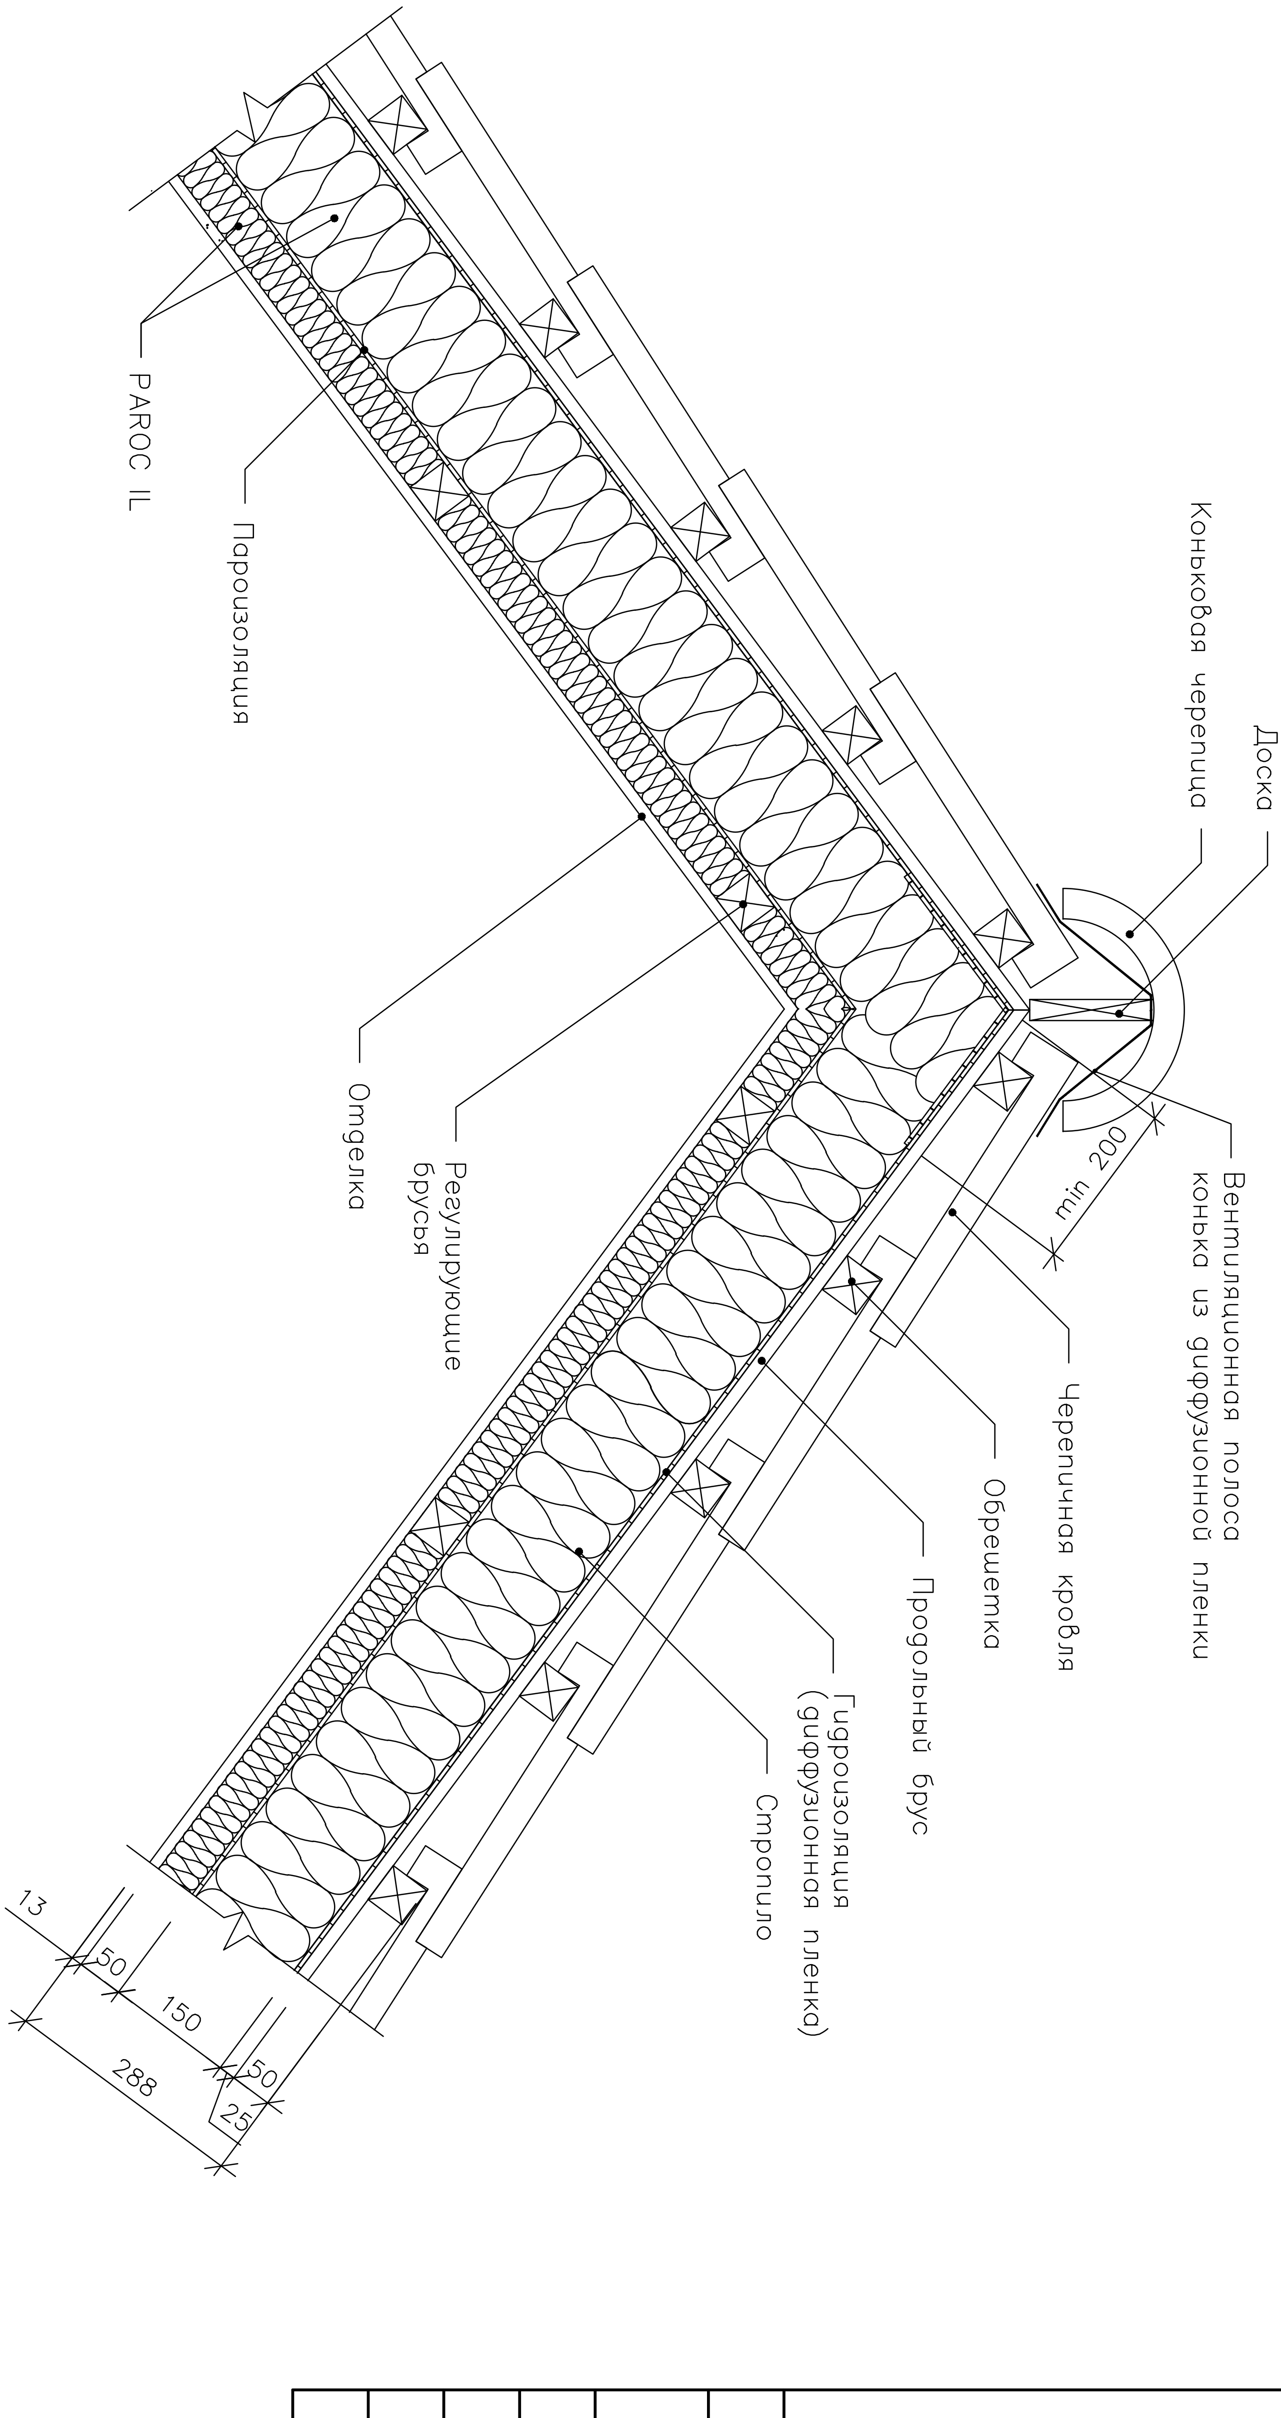

Изм.	Кол. уч.	Лист	№ док.	Подпись	Дата
Разработал					

Дизайн–проект дуплекса по адресу Московская область, Солнечногорский район,коттеджный поселок Зеленоградский.

Узел утепления существующей кровли	Стадия	Лист	Листов
	ДП	45	
Мансардный этаж	Polaris–Design		

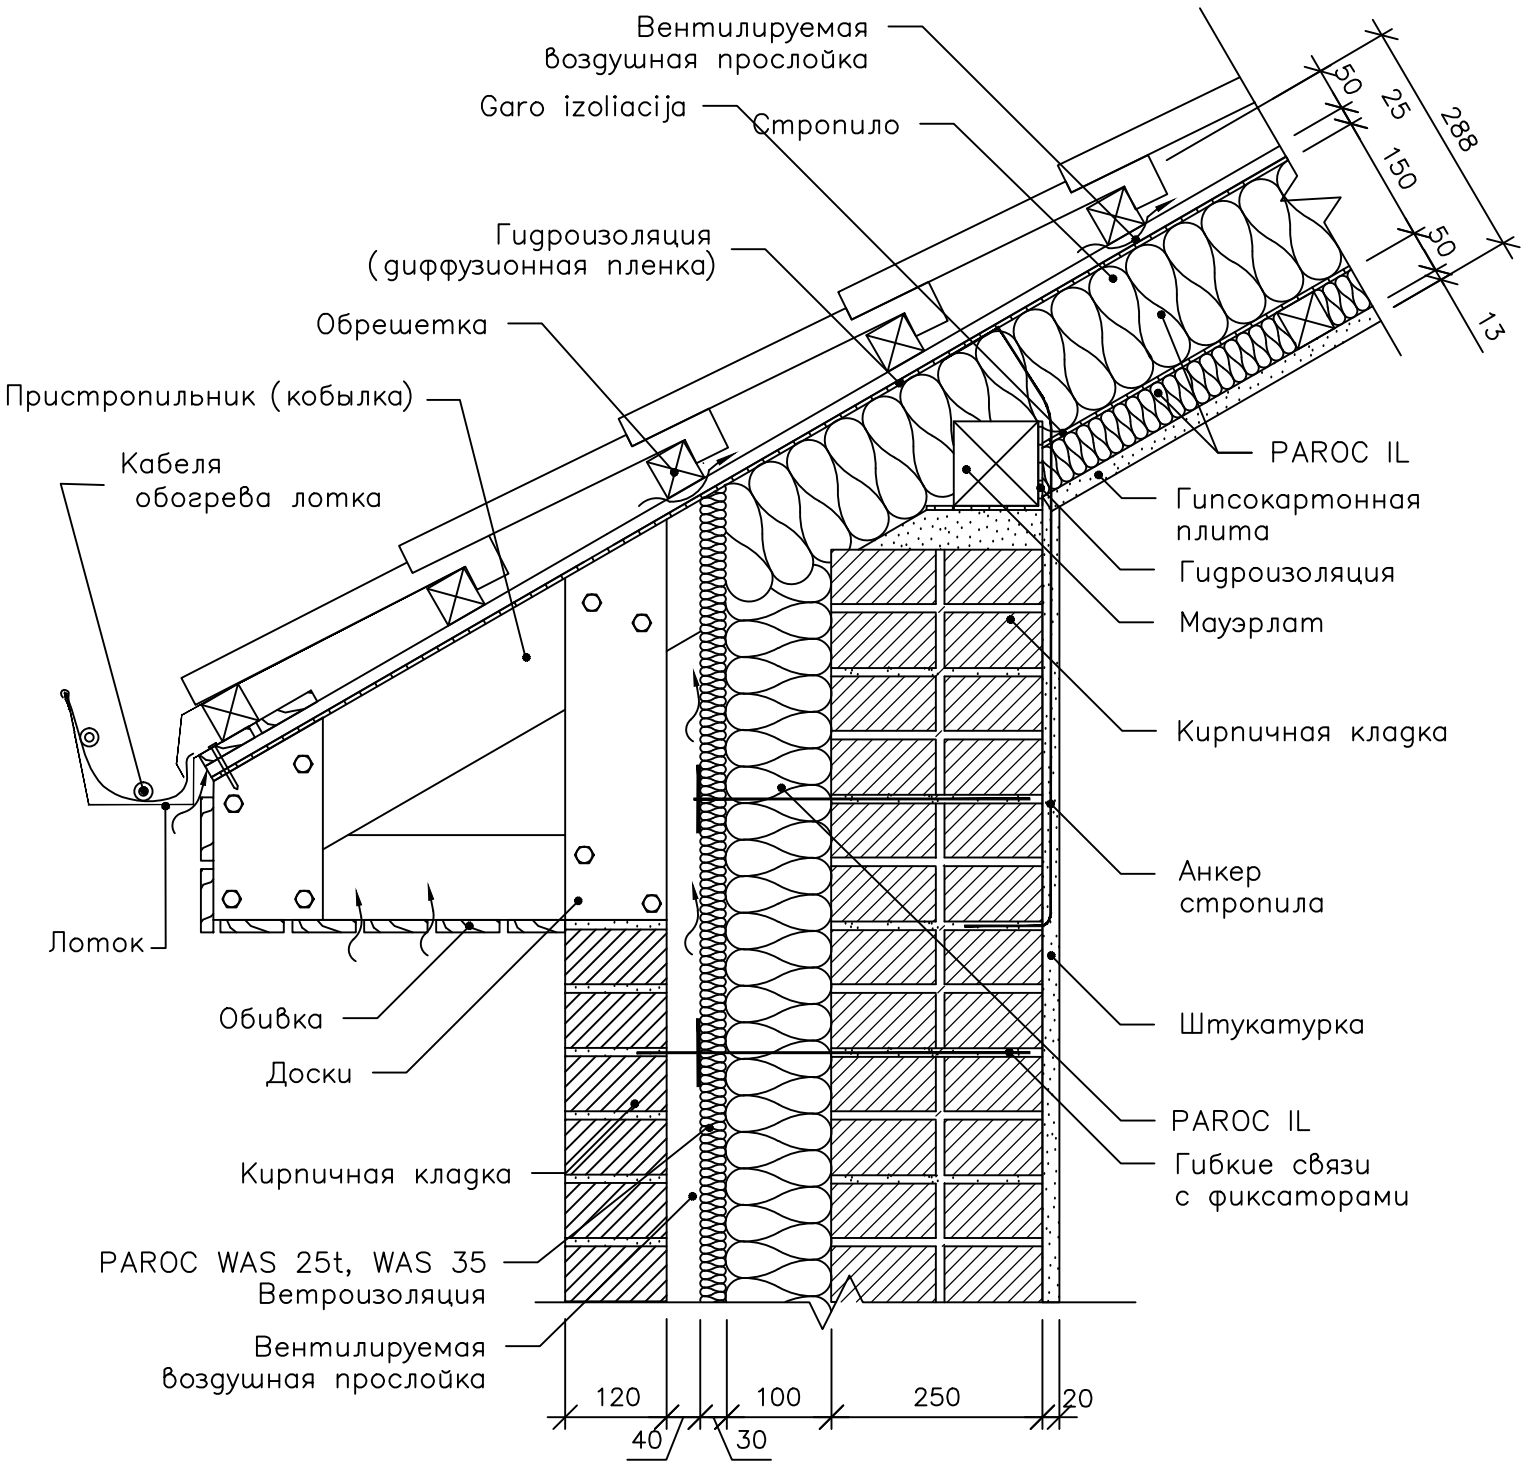

Изм.	Кол. уч.	Лист	№ док.	Подпись	Дата	
Разработал						

Дизайн–проект дуплекса по адресу Московская область, Солнечногорский район,коттеджный поселок Зеленоградский.

Узел утепления существующей кровли (соединение скатной кровли со стеной)	*Стадия*	*Лист*	*Листов*
	ДП	*46*	
Мансардный этаж	*Polaris–Design*		

Пг–1

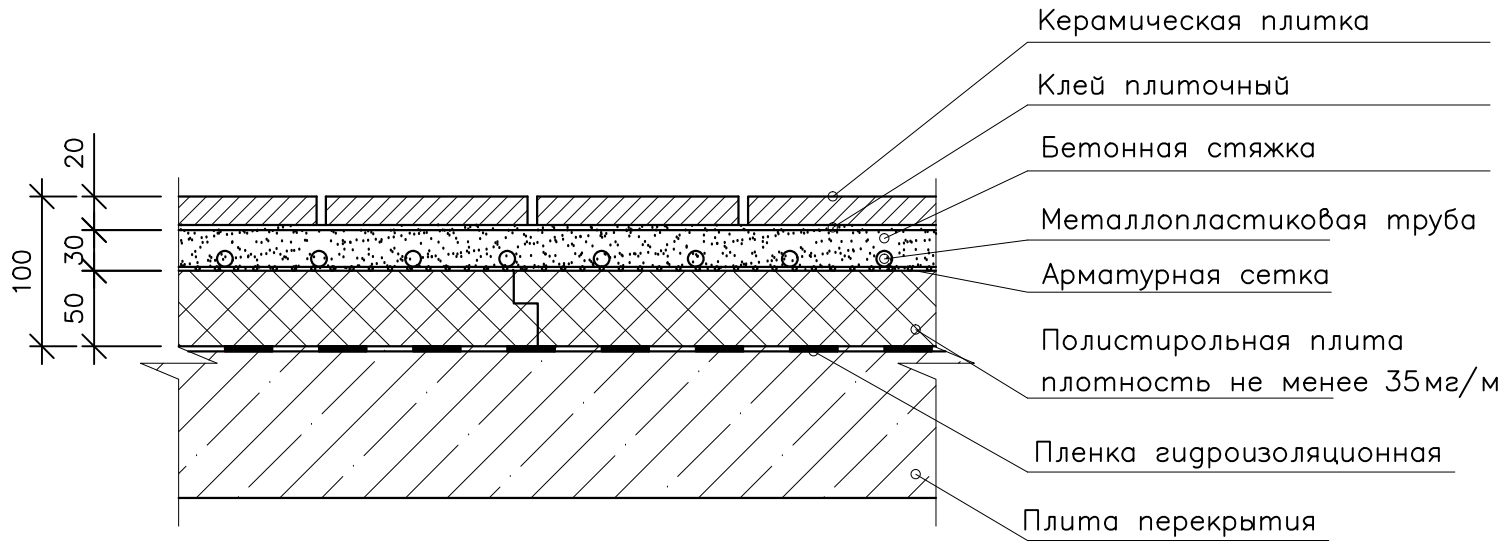

Пг–2

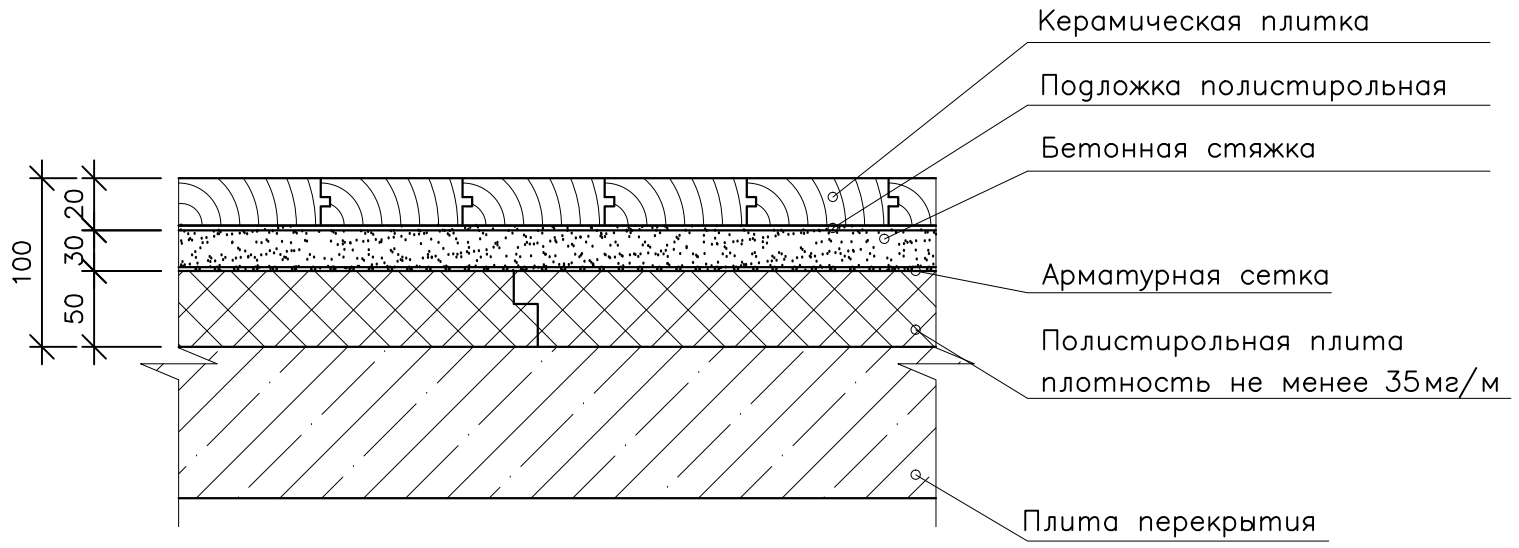

Изм.	Кол. уч.	Лист	№ док.	Подпись	Дата	Дизайн–проект дуплекса по адресу Московская область, Солнечногорский район,коттеджный поселок Зеленоградский.		
Разработал						Сечения полов	Стадия	Лист	Листов
							ДП	47	
							Polaris–Design		

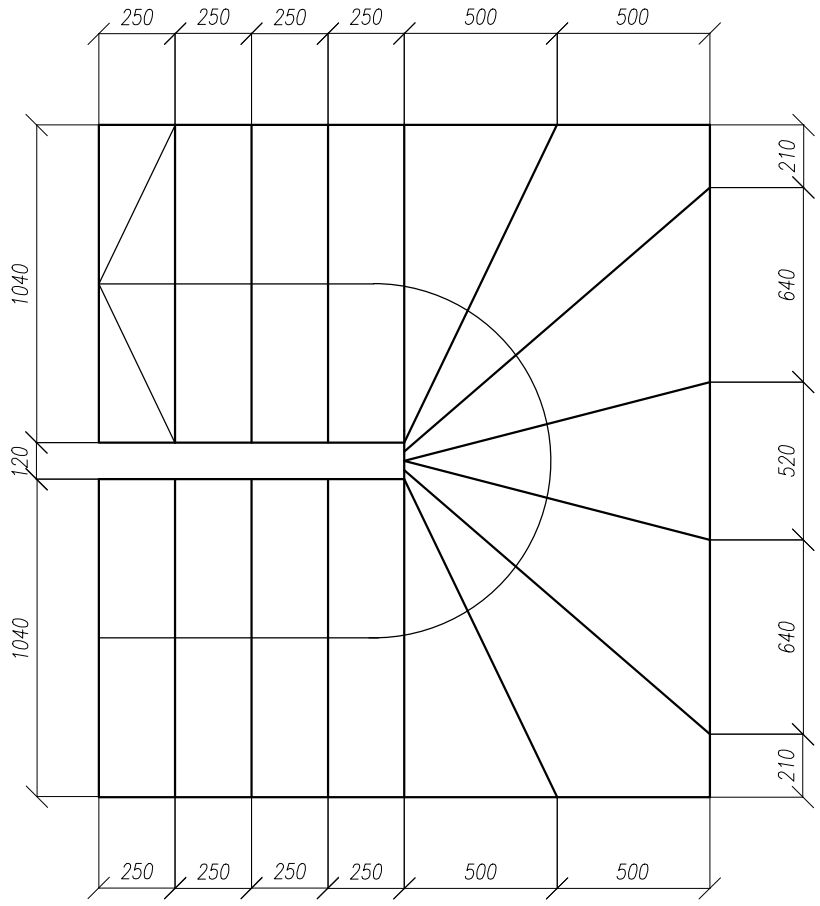

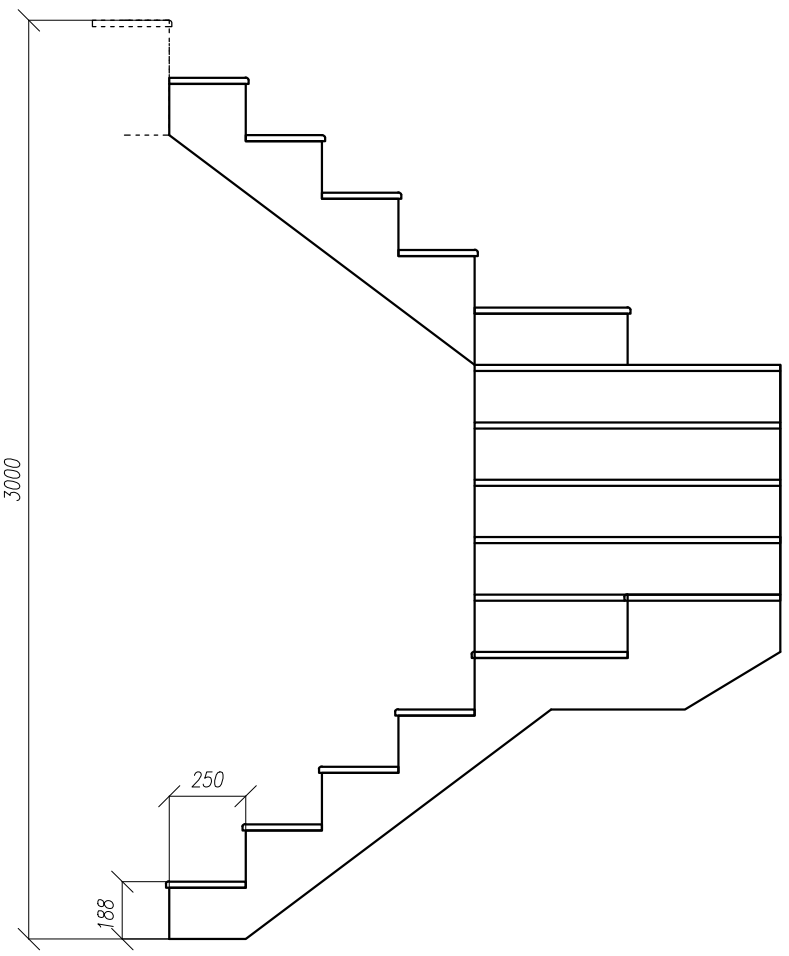

Лестницу выполнить из монолитного железобетона с облицовкой ступеней деревом.

Изм.	Кол. уч.	Лист	№ док.	Подпись	Дата	
Разработал						

Дизайн–проект дуплекса по адресу Московская область, Солнечногорский район,коттеджный поселок Зеленоградский.

Схема устройства лестницы	*Стадия*	*Лист*	*Листов*
	ДП	*48*	
	Polaris–Design		